

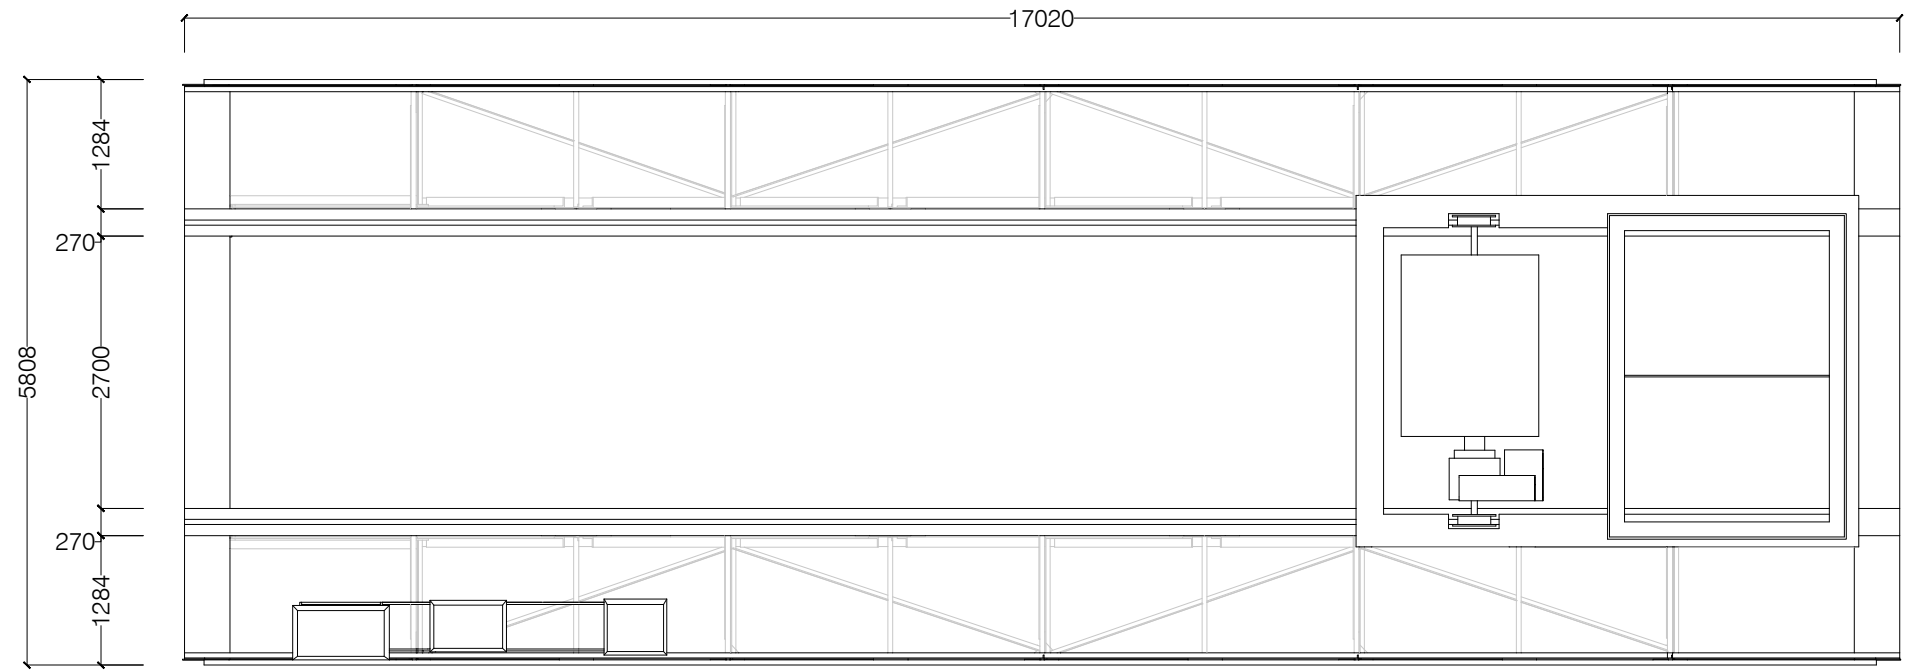


Linkeraanzicht

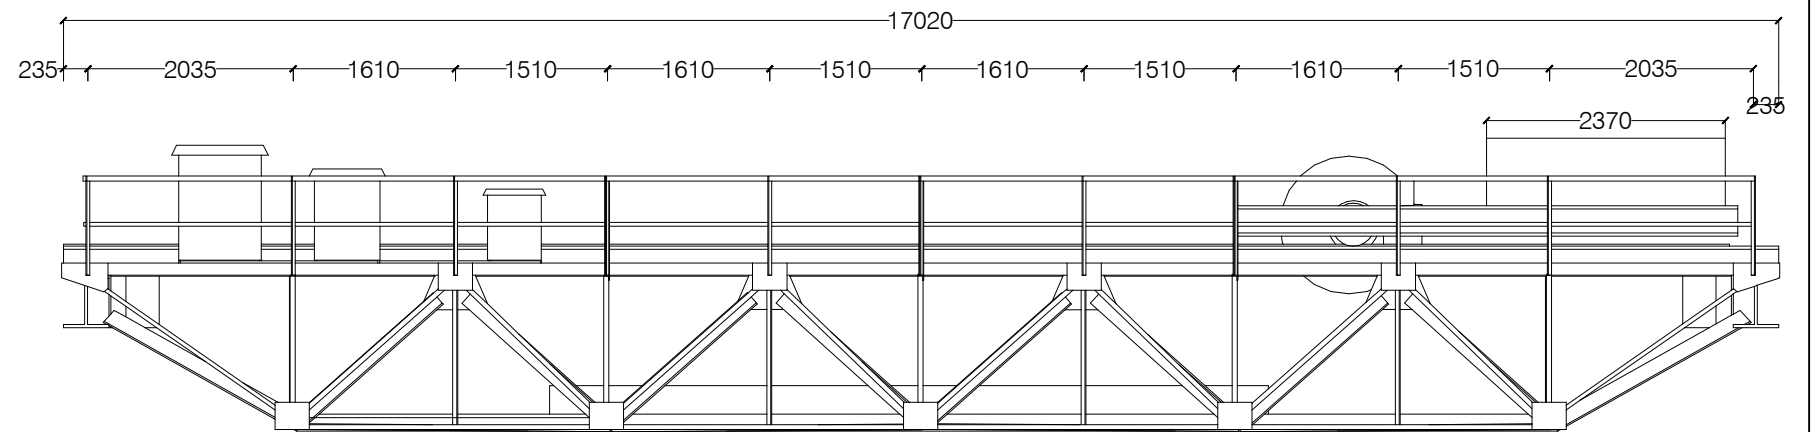

Bovenaanzicht

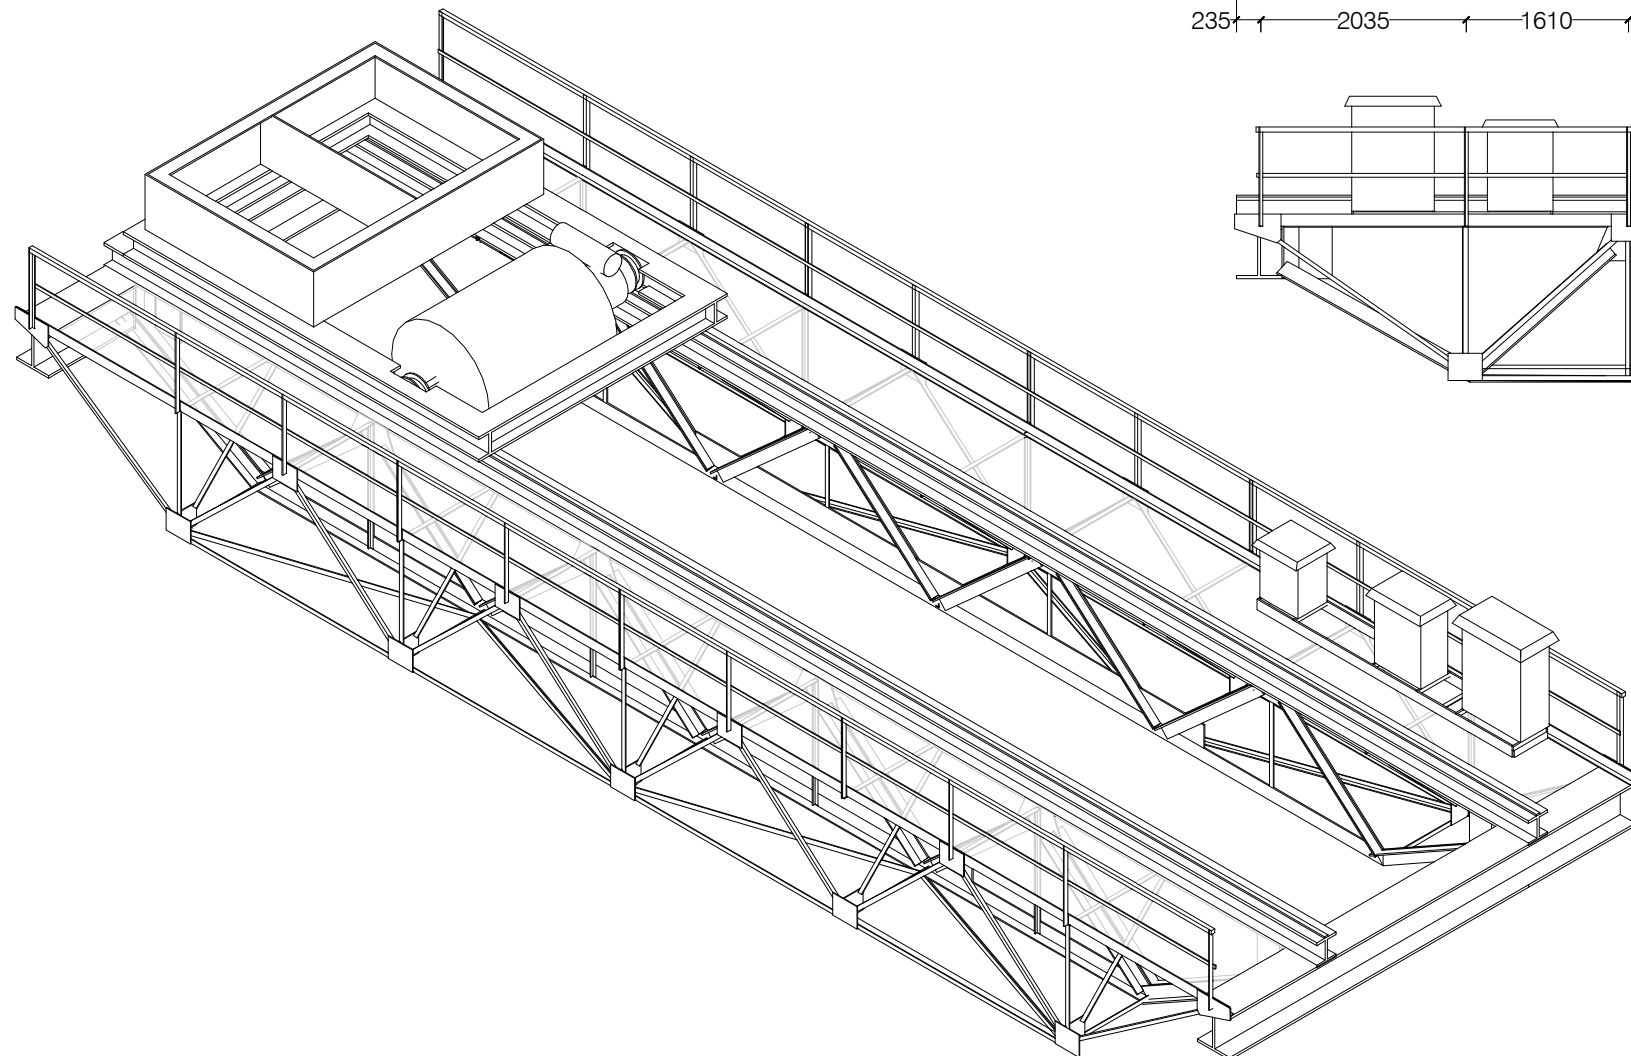

Vooraanzicht

#	14	Kraanbaan - 2
Schaal	1:75	
Aantal	1	Hergebruik documentatie Oostenburg