


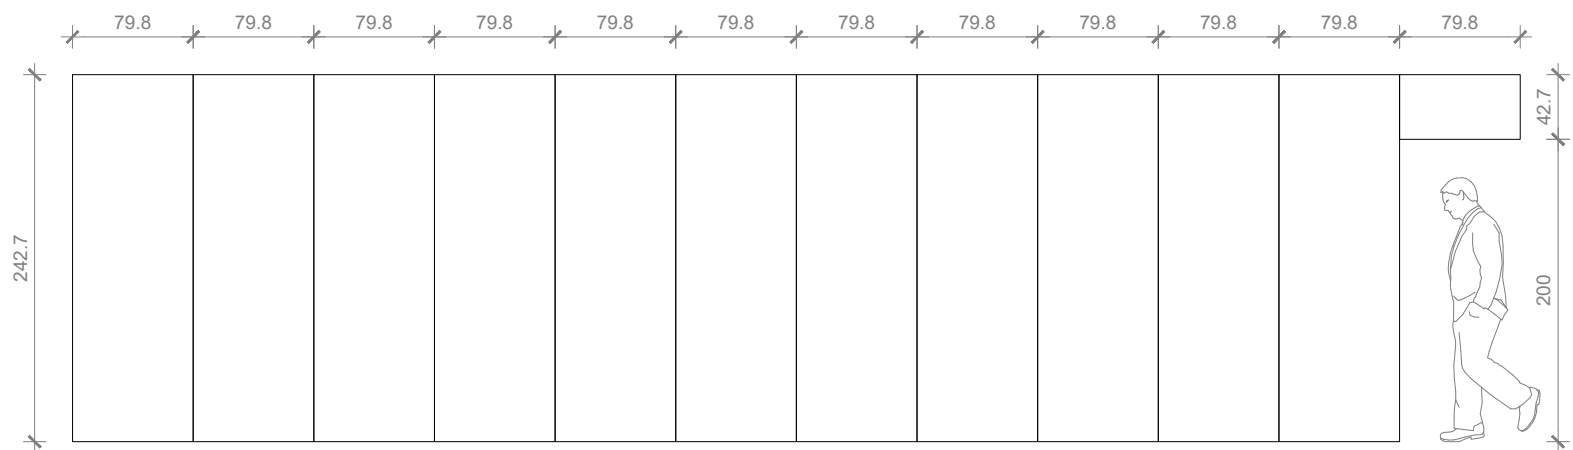
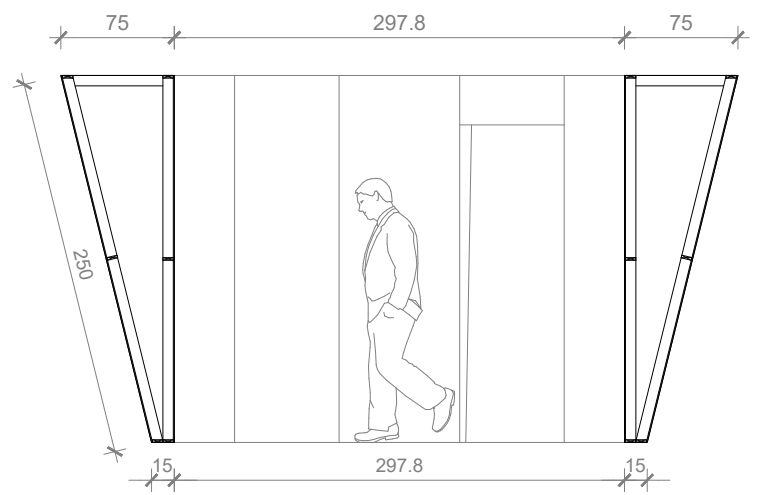
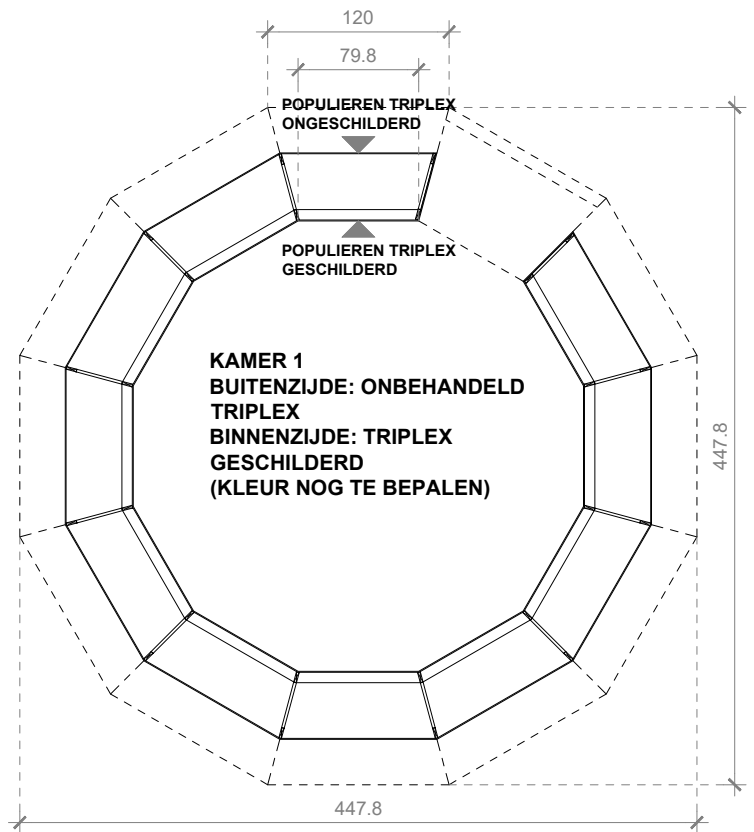
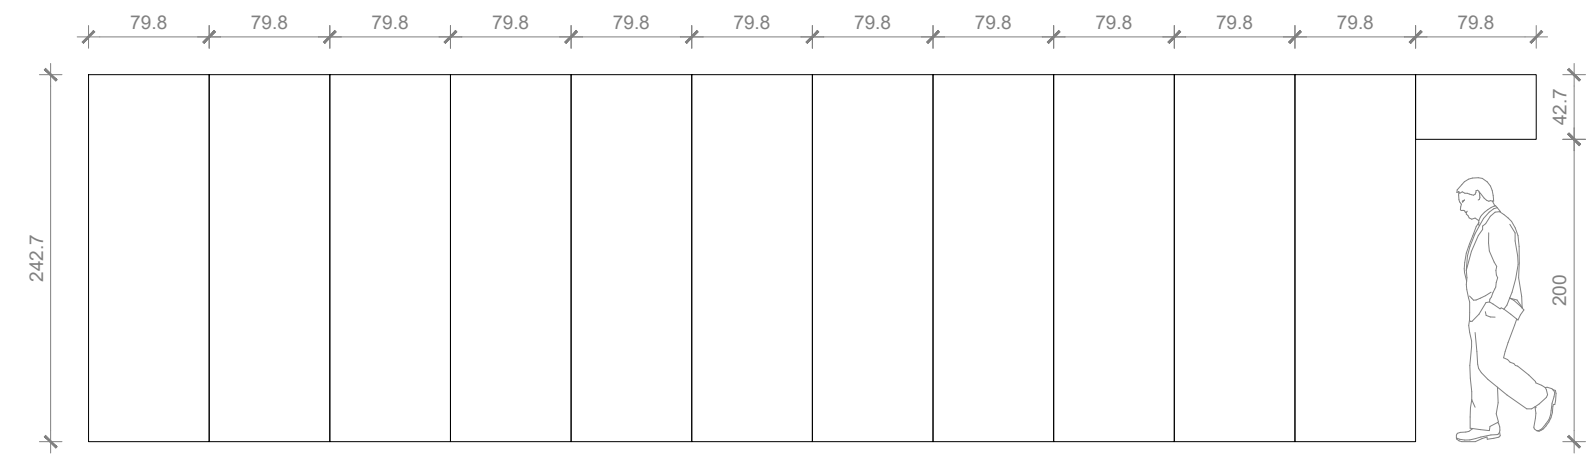
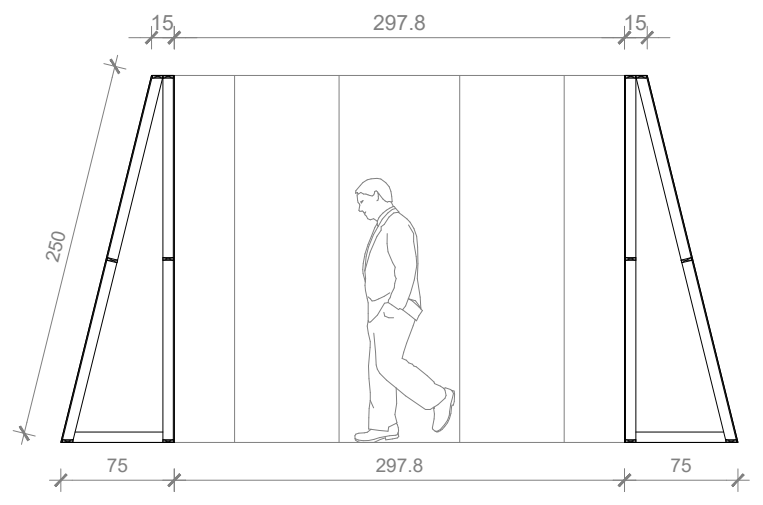
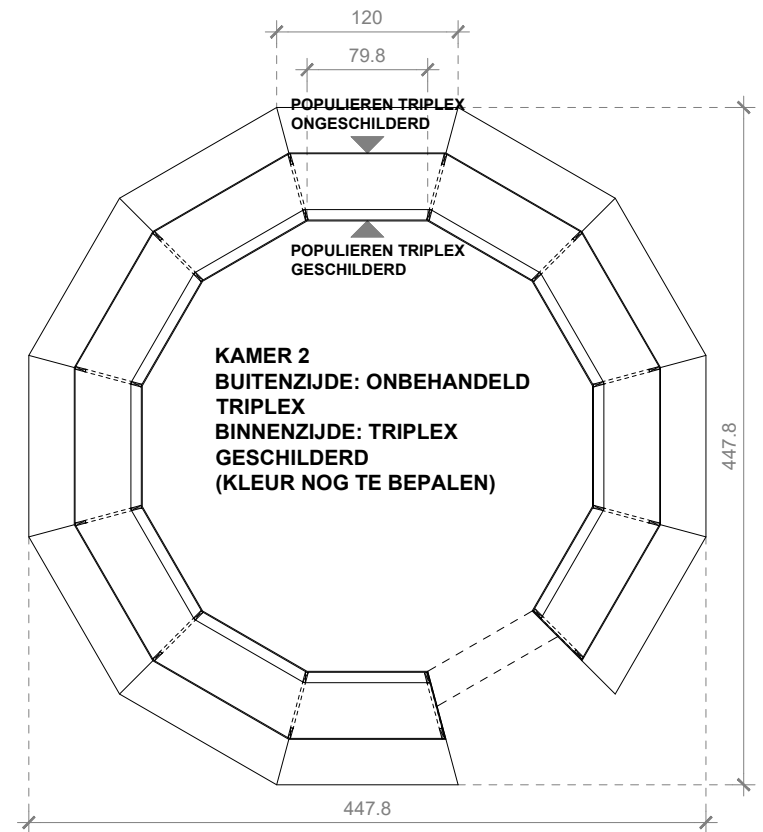



nota: alle maten zijn ter info en dienen ter plaatse gecontroleerd te worden




project	opdrachtgever	architect	schaal datum	index	tekening
P_079_IABR 2018	IABR Rotterdam	B-ILD	1/100		DEPOT _ TRANSITIEKAMERS + SOKKELS
HAKA-gebouw, Vierhavensstraat 38 3029 BE Rotterdam	Delftsestraat 5 3013 AB, Rotterdam	02 350 42 77 info@b-ild.com	27/04/2018		Formaat A3 Tekeningsnr.



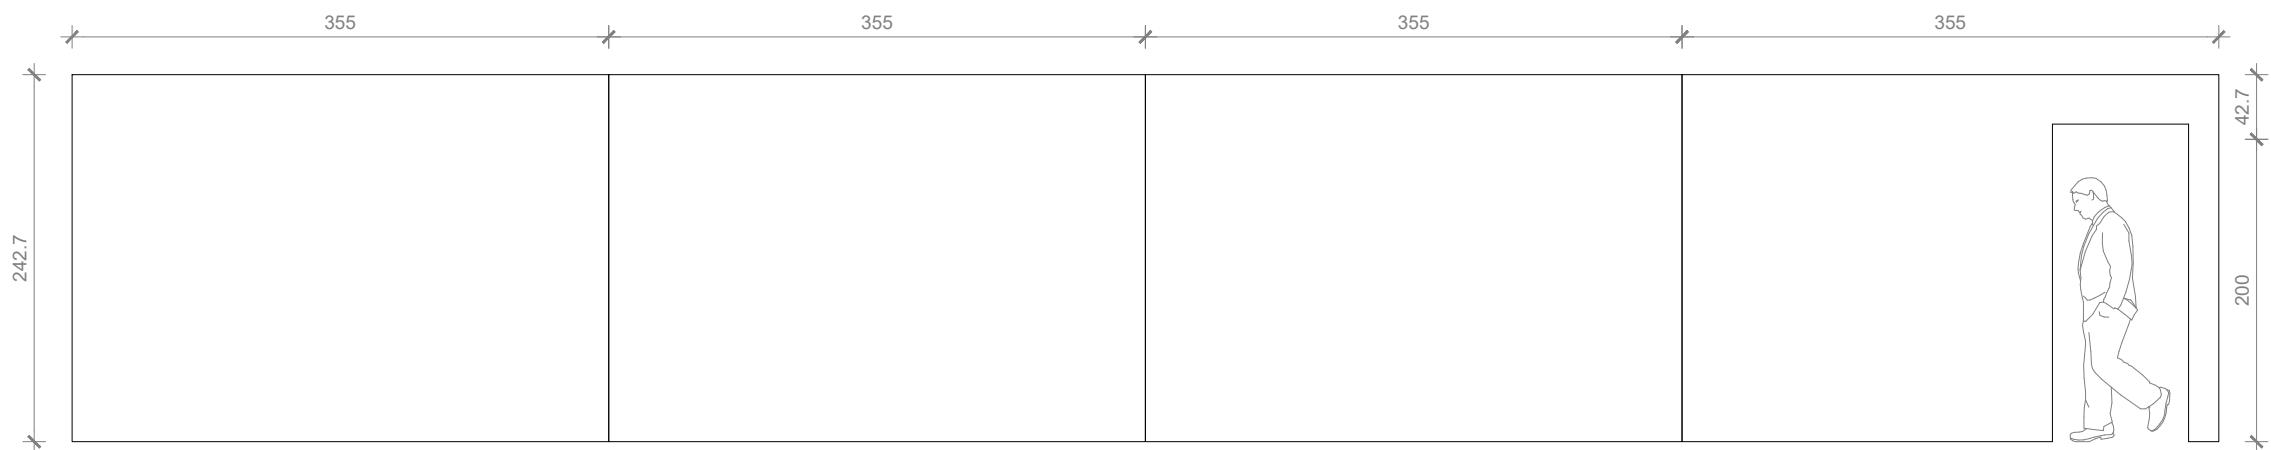



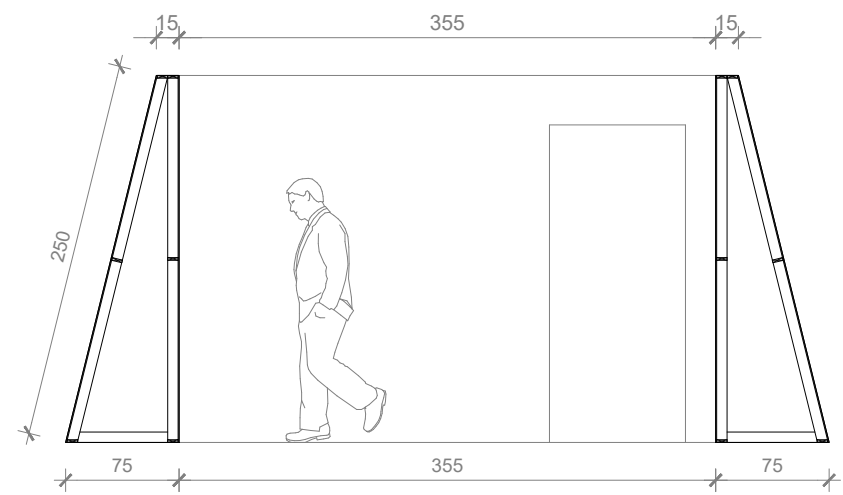


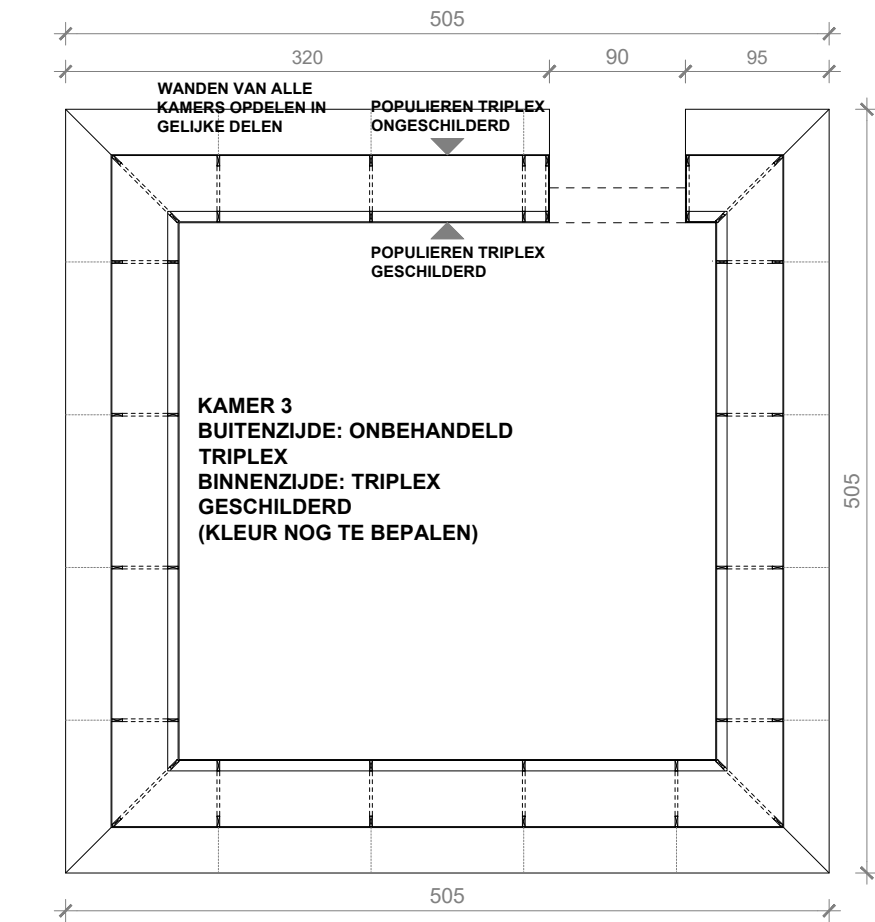

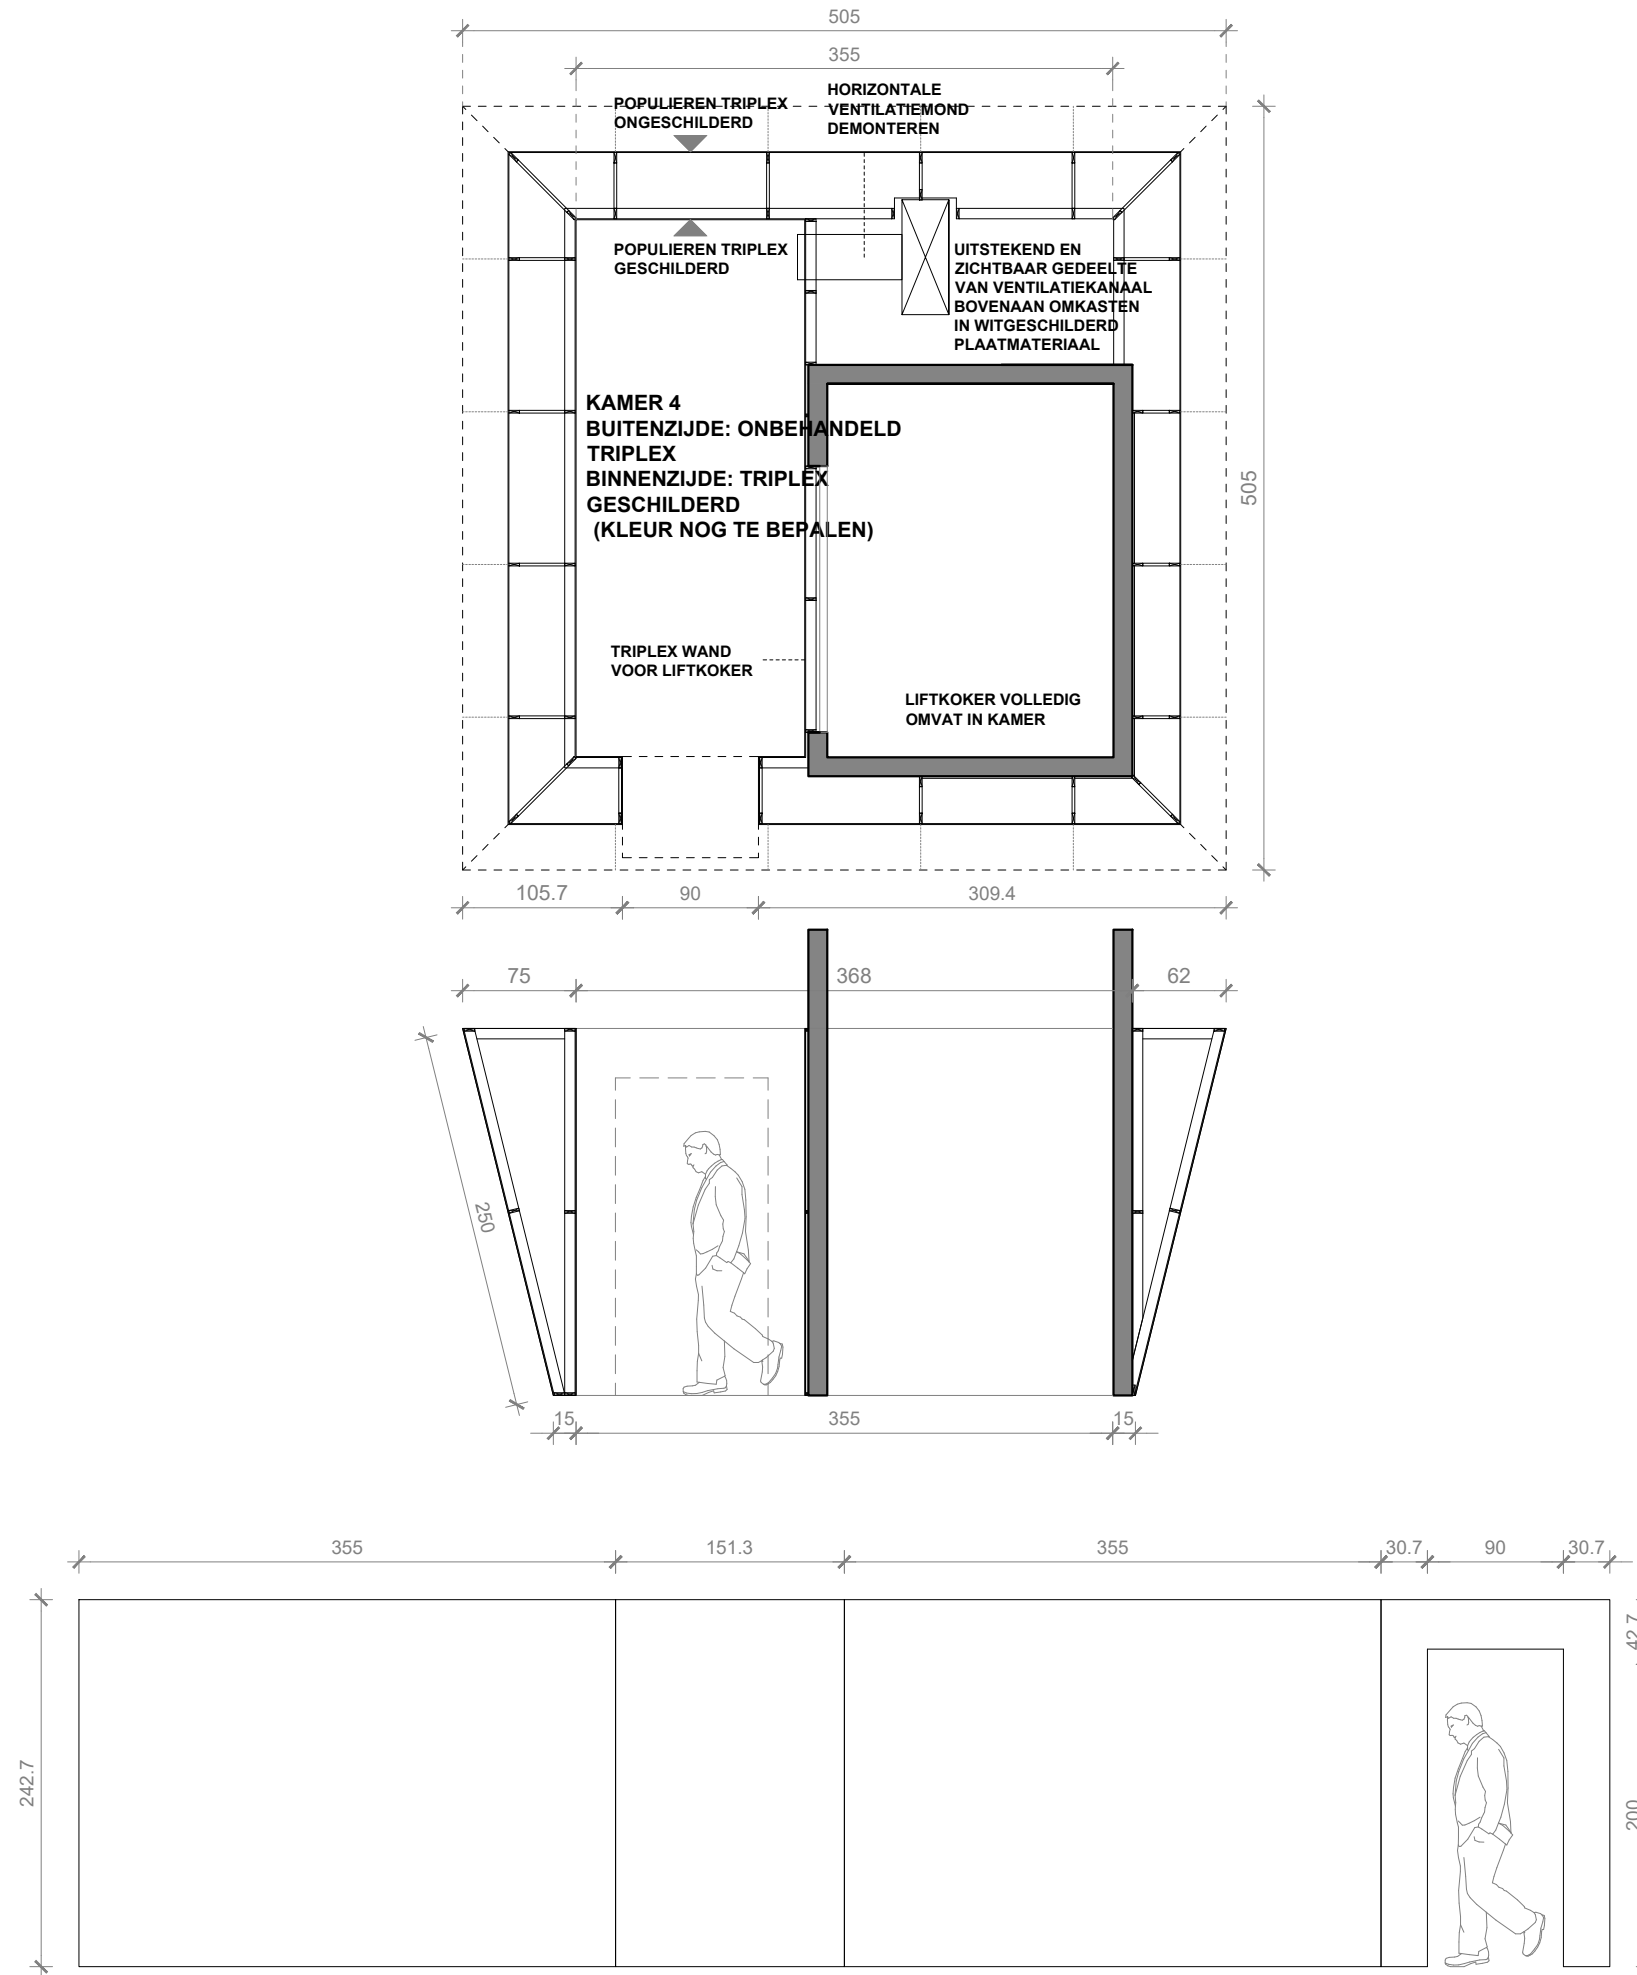

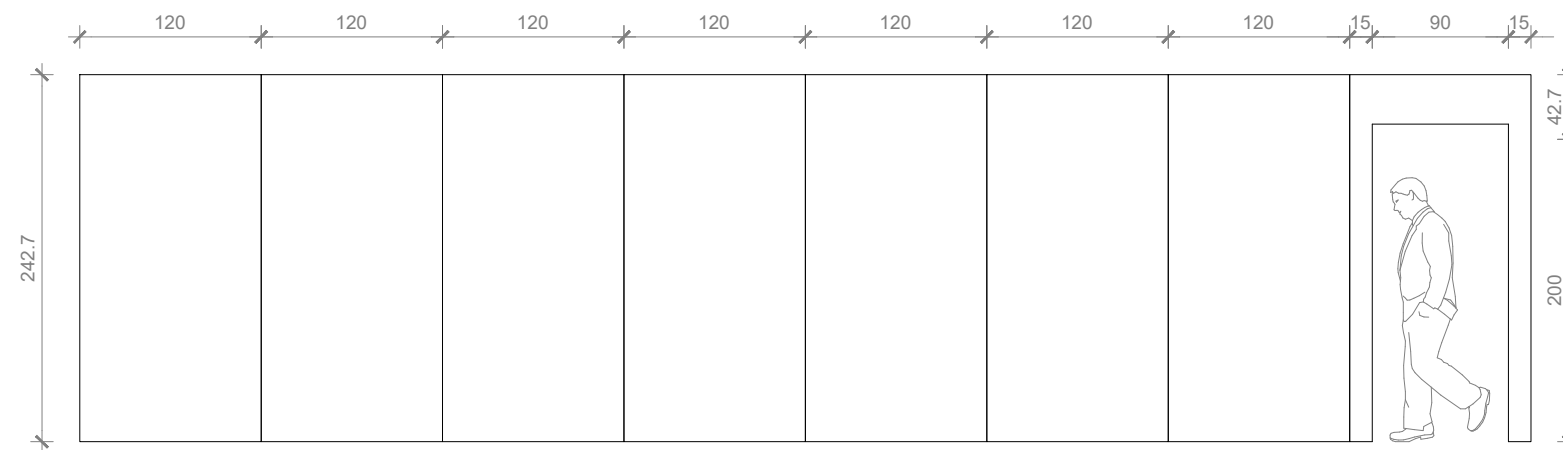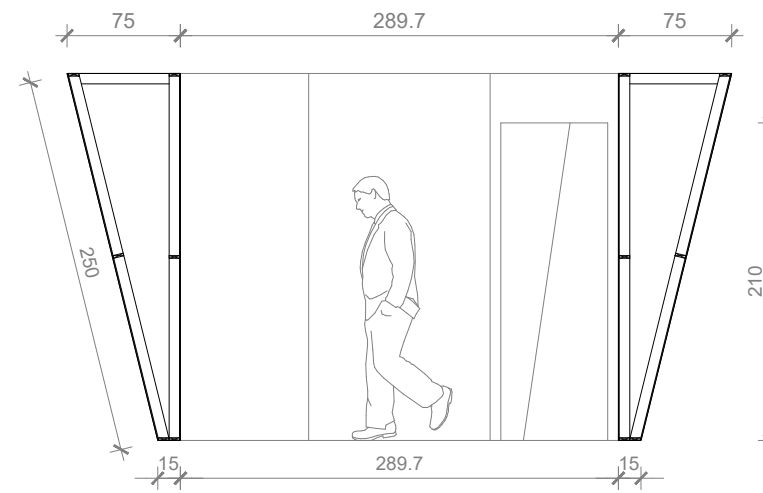
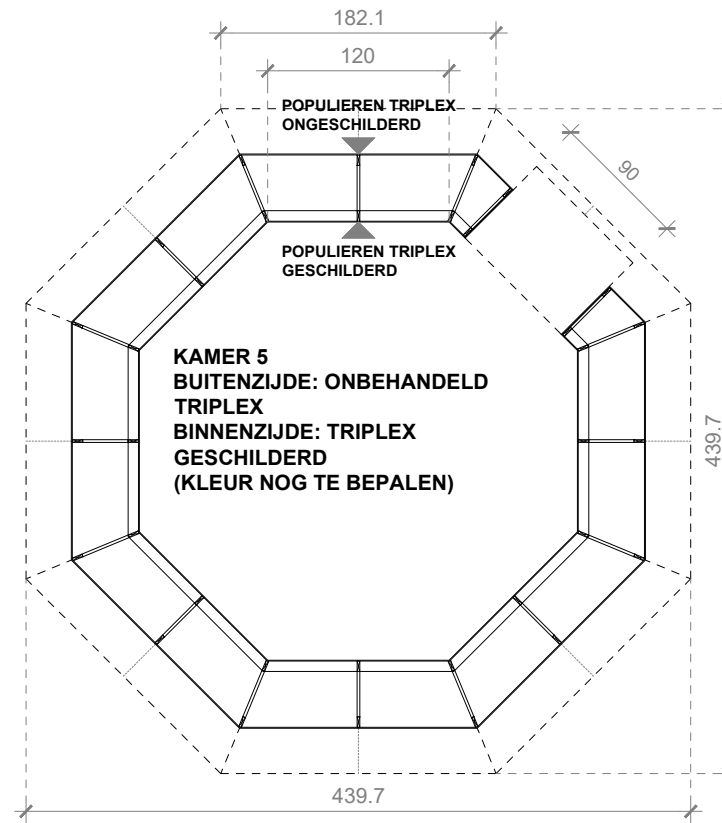


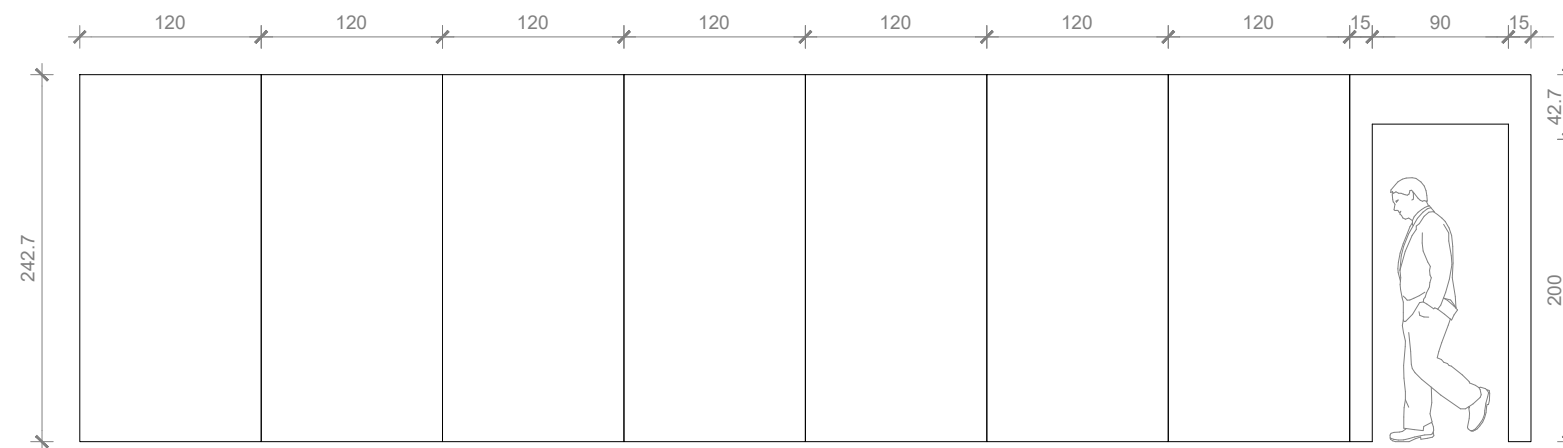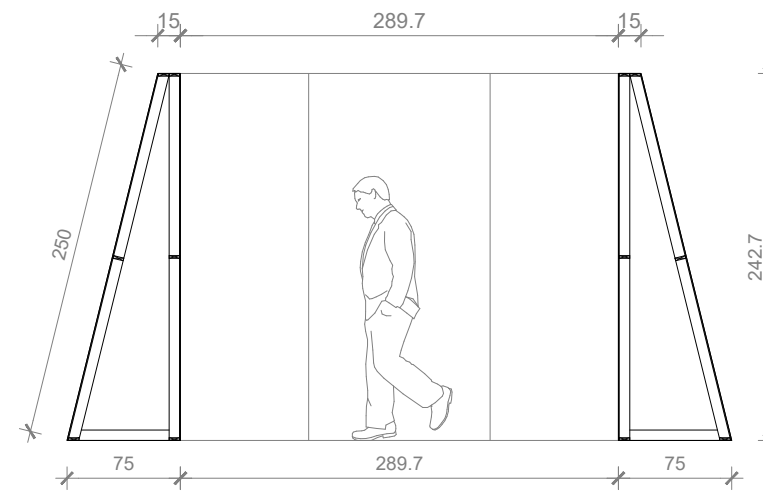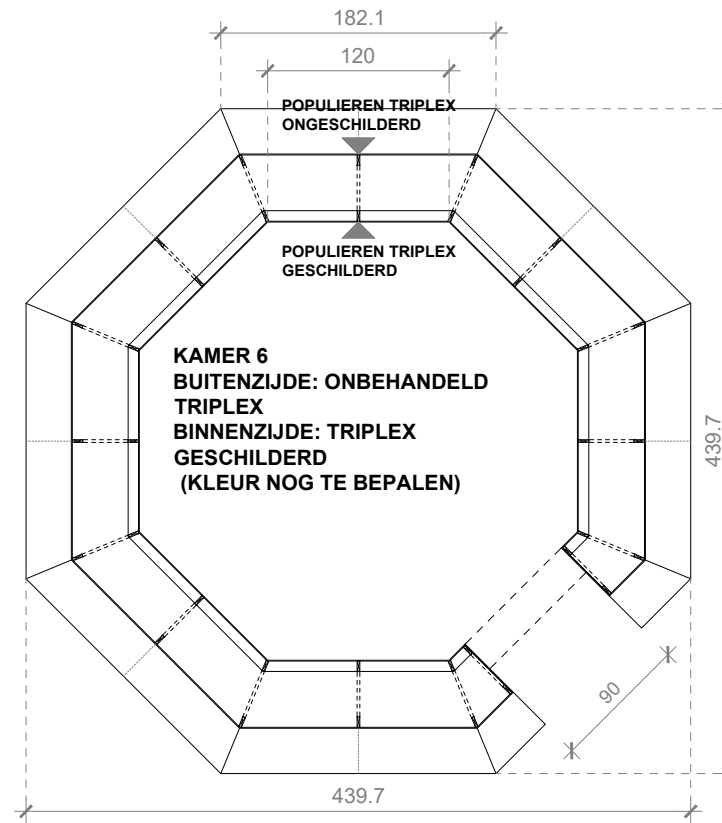

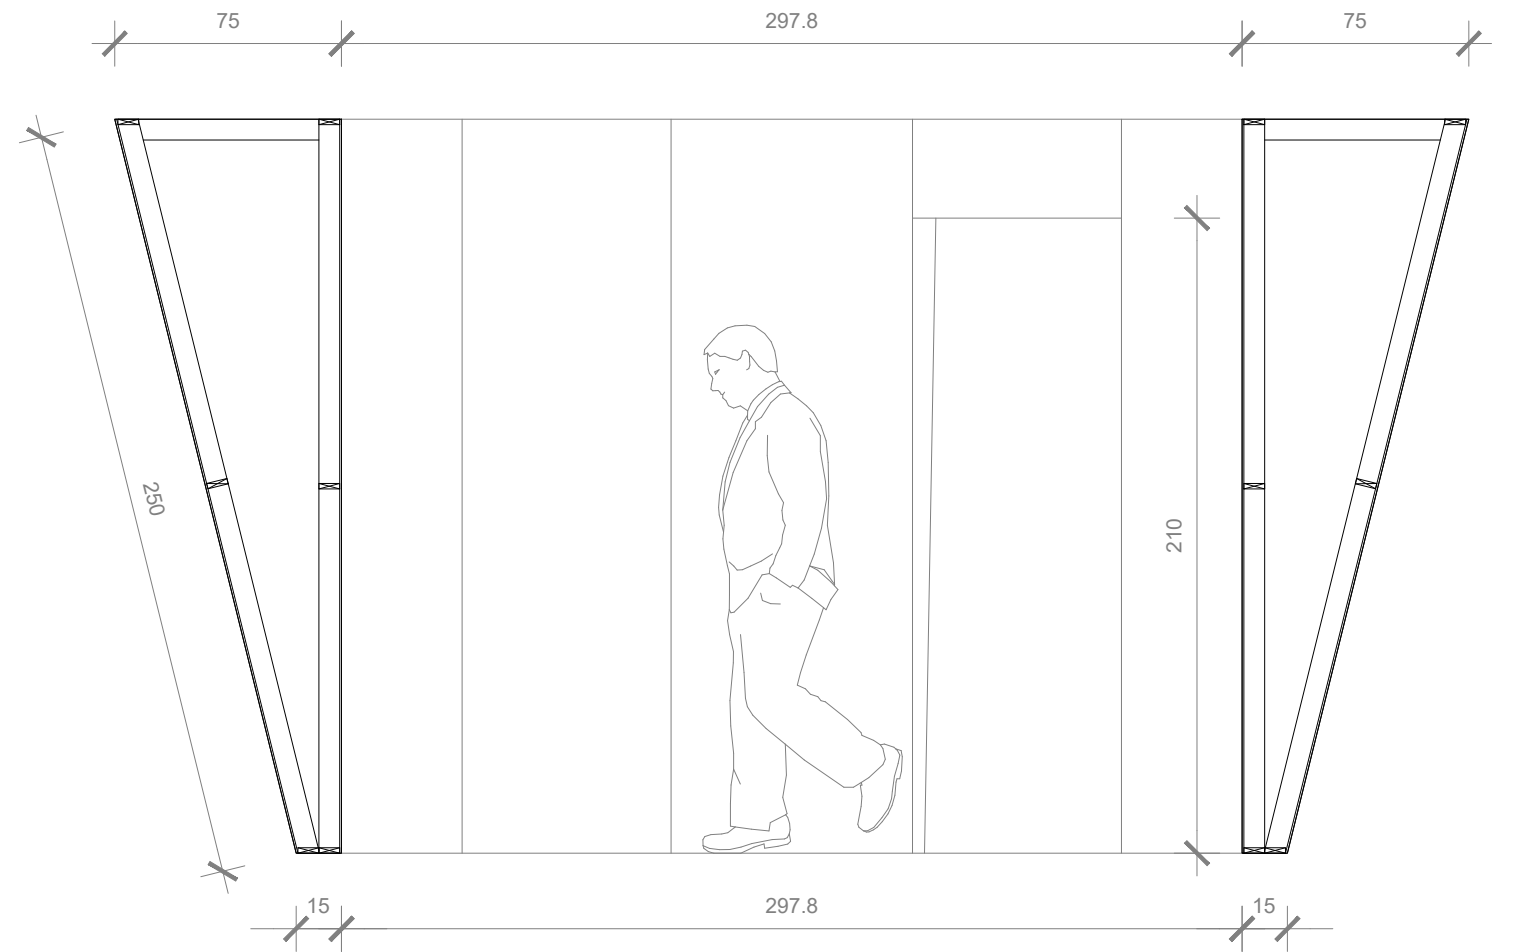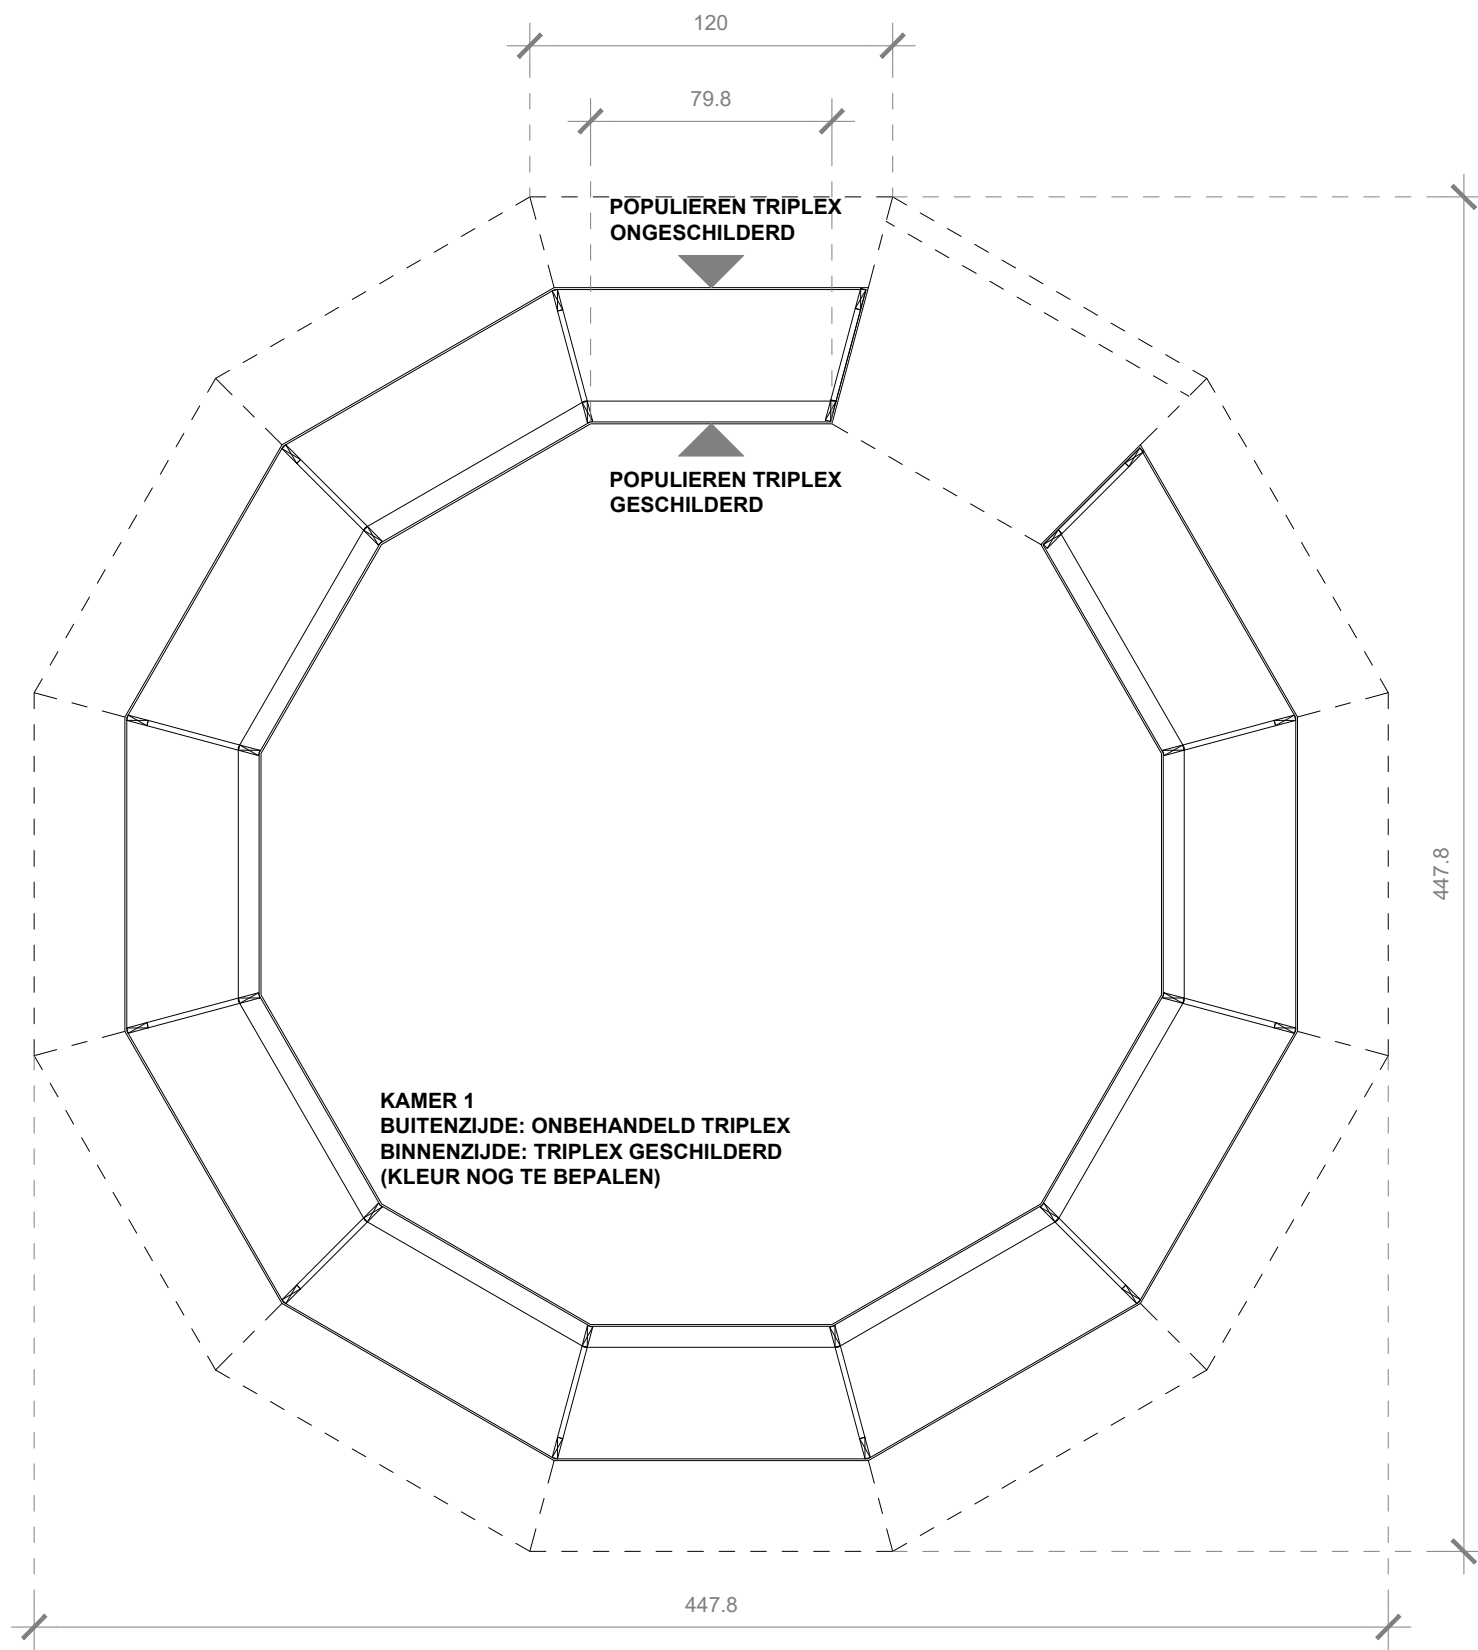


nota: alle maten zijn ter info en dienen ter plaatse gecontroleerd te worden

project	opdrachtgever	architect	schaal datum	index	tekening
P_079_IABR 2018	IABR Rotterdam	B-ILD	1/25		TRANSITIEKAMER 1
HAKA-gebouw, Vierhavensstraat 38 3029 BE Rotterdam	Delftsestraat 5 3013 AB, Rotterdam	02 350 42 77 info@b-ild.com	27/04/2018		Formaat A3 Tekeningnr.

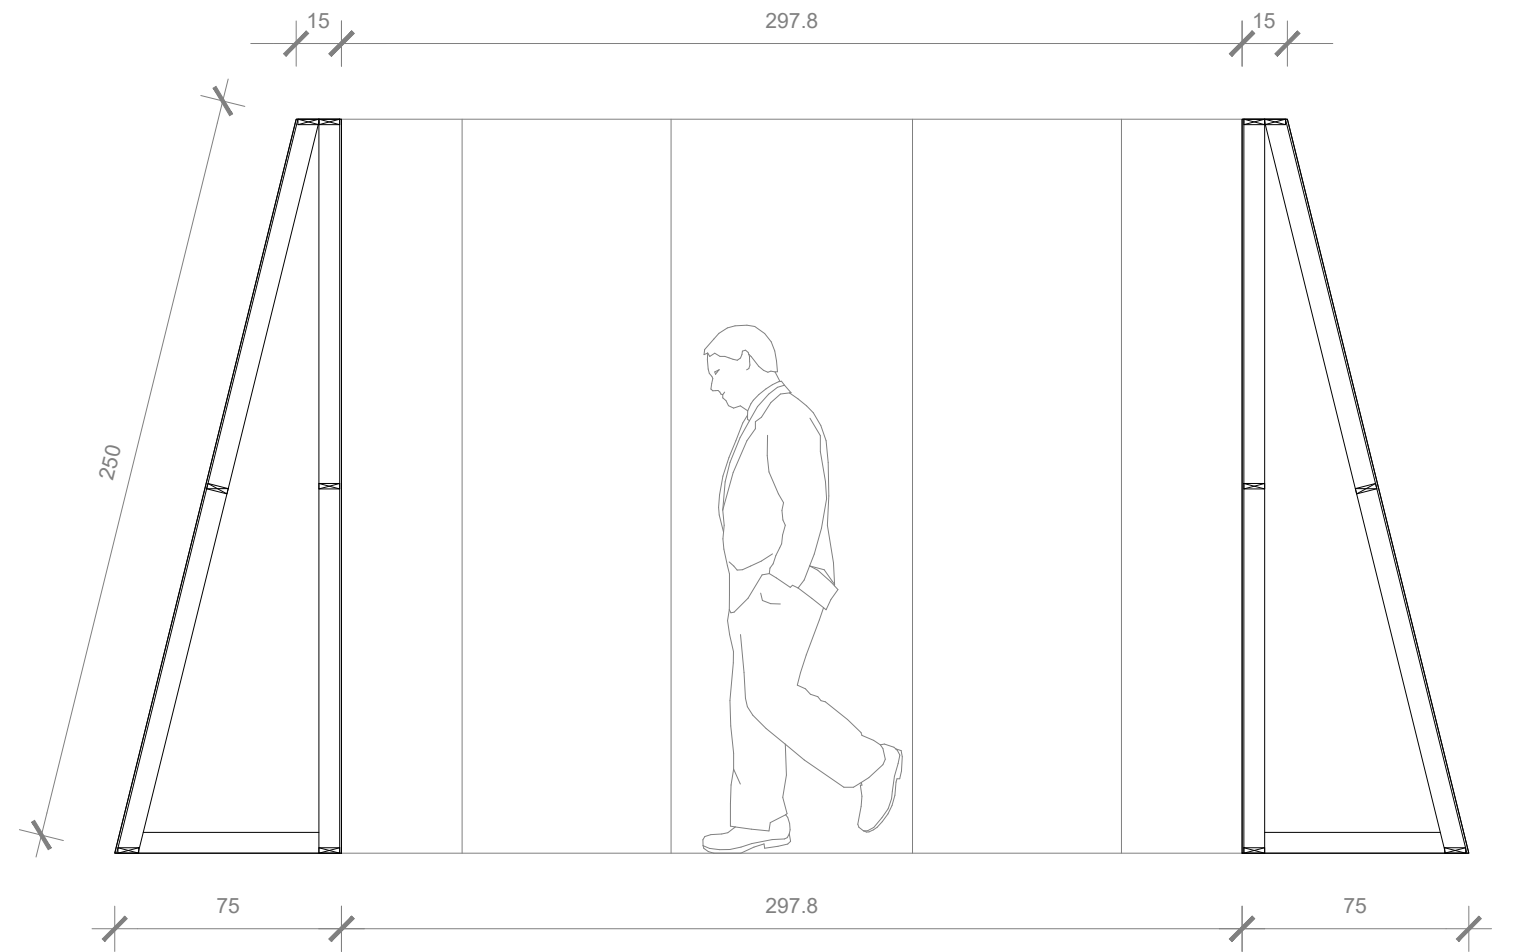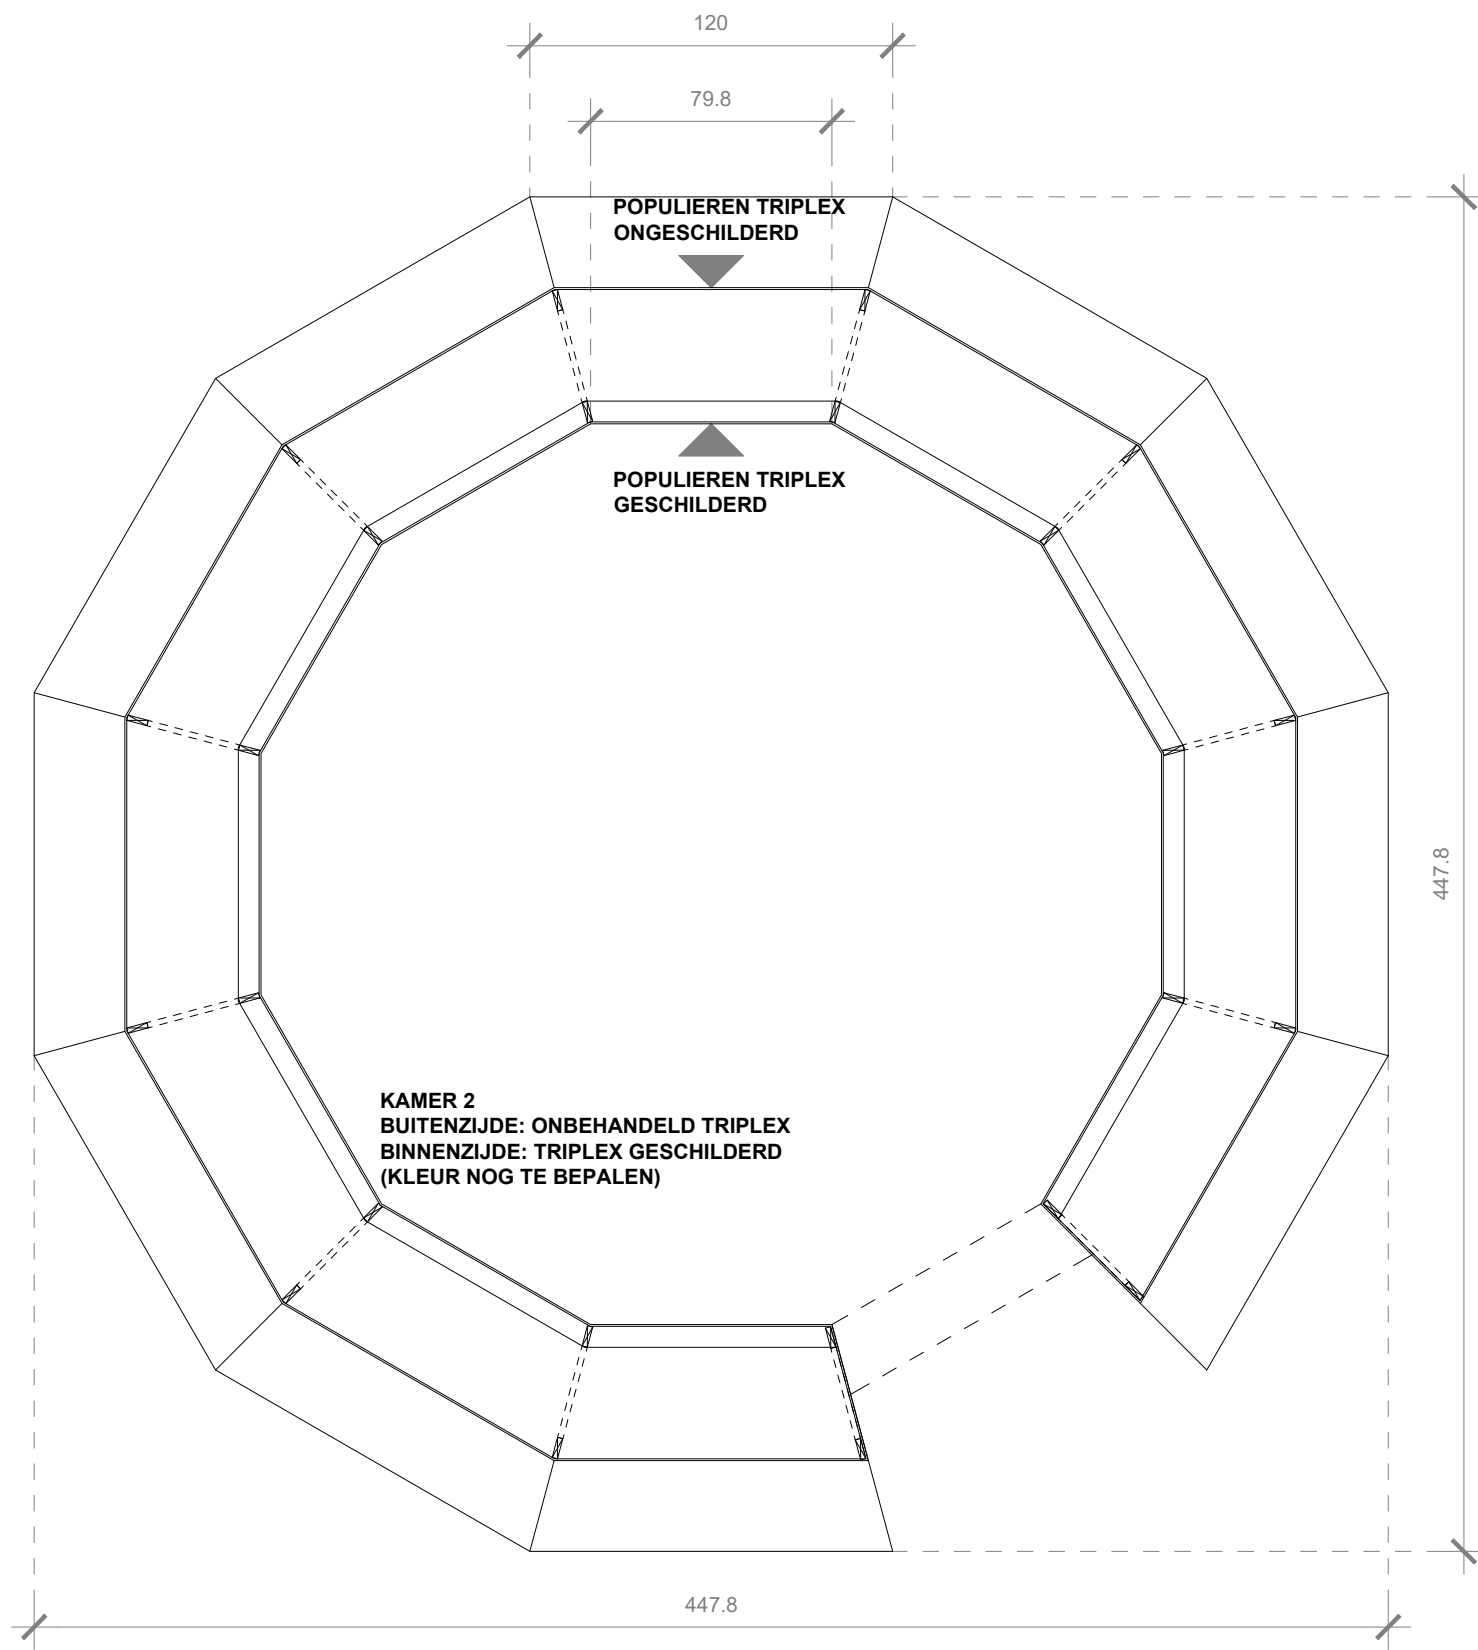


nota: alle maten zijn ter info en dienen ter plaatse gecontroleerd te worden

project	opdrachtgever	architect	schaal datum	index	tekening
P_079_IABR 2018	IABR Rotterdam	B-ILD	1/25		TRANSITIEKAMER 2
HAKA-gebouw, Vierhavensstraat 38 3029 BE Rotterdam	Delftsestraat 5 3013 AB, Rotterdam	02 350 42 77 info@b-ild.com	27/04/2018		Formaat A3
					Tekeningnr.

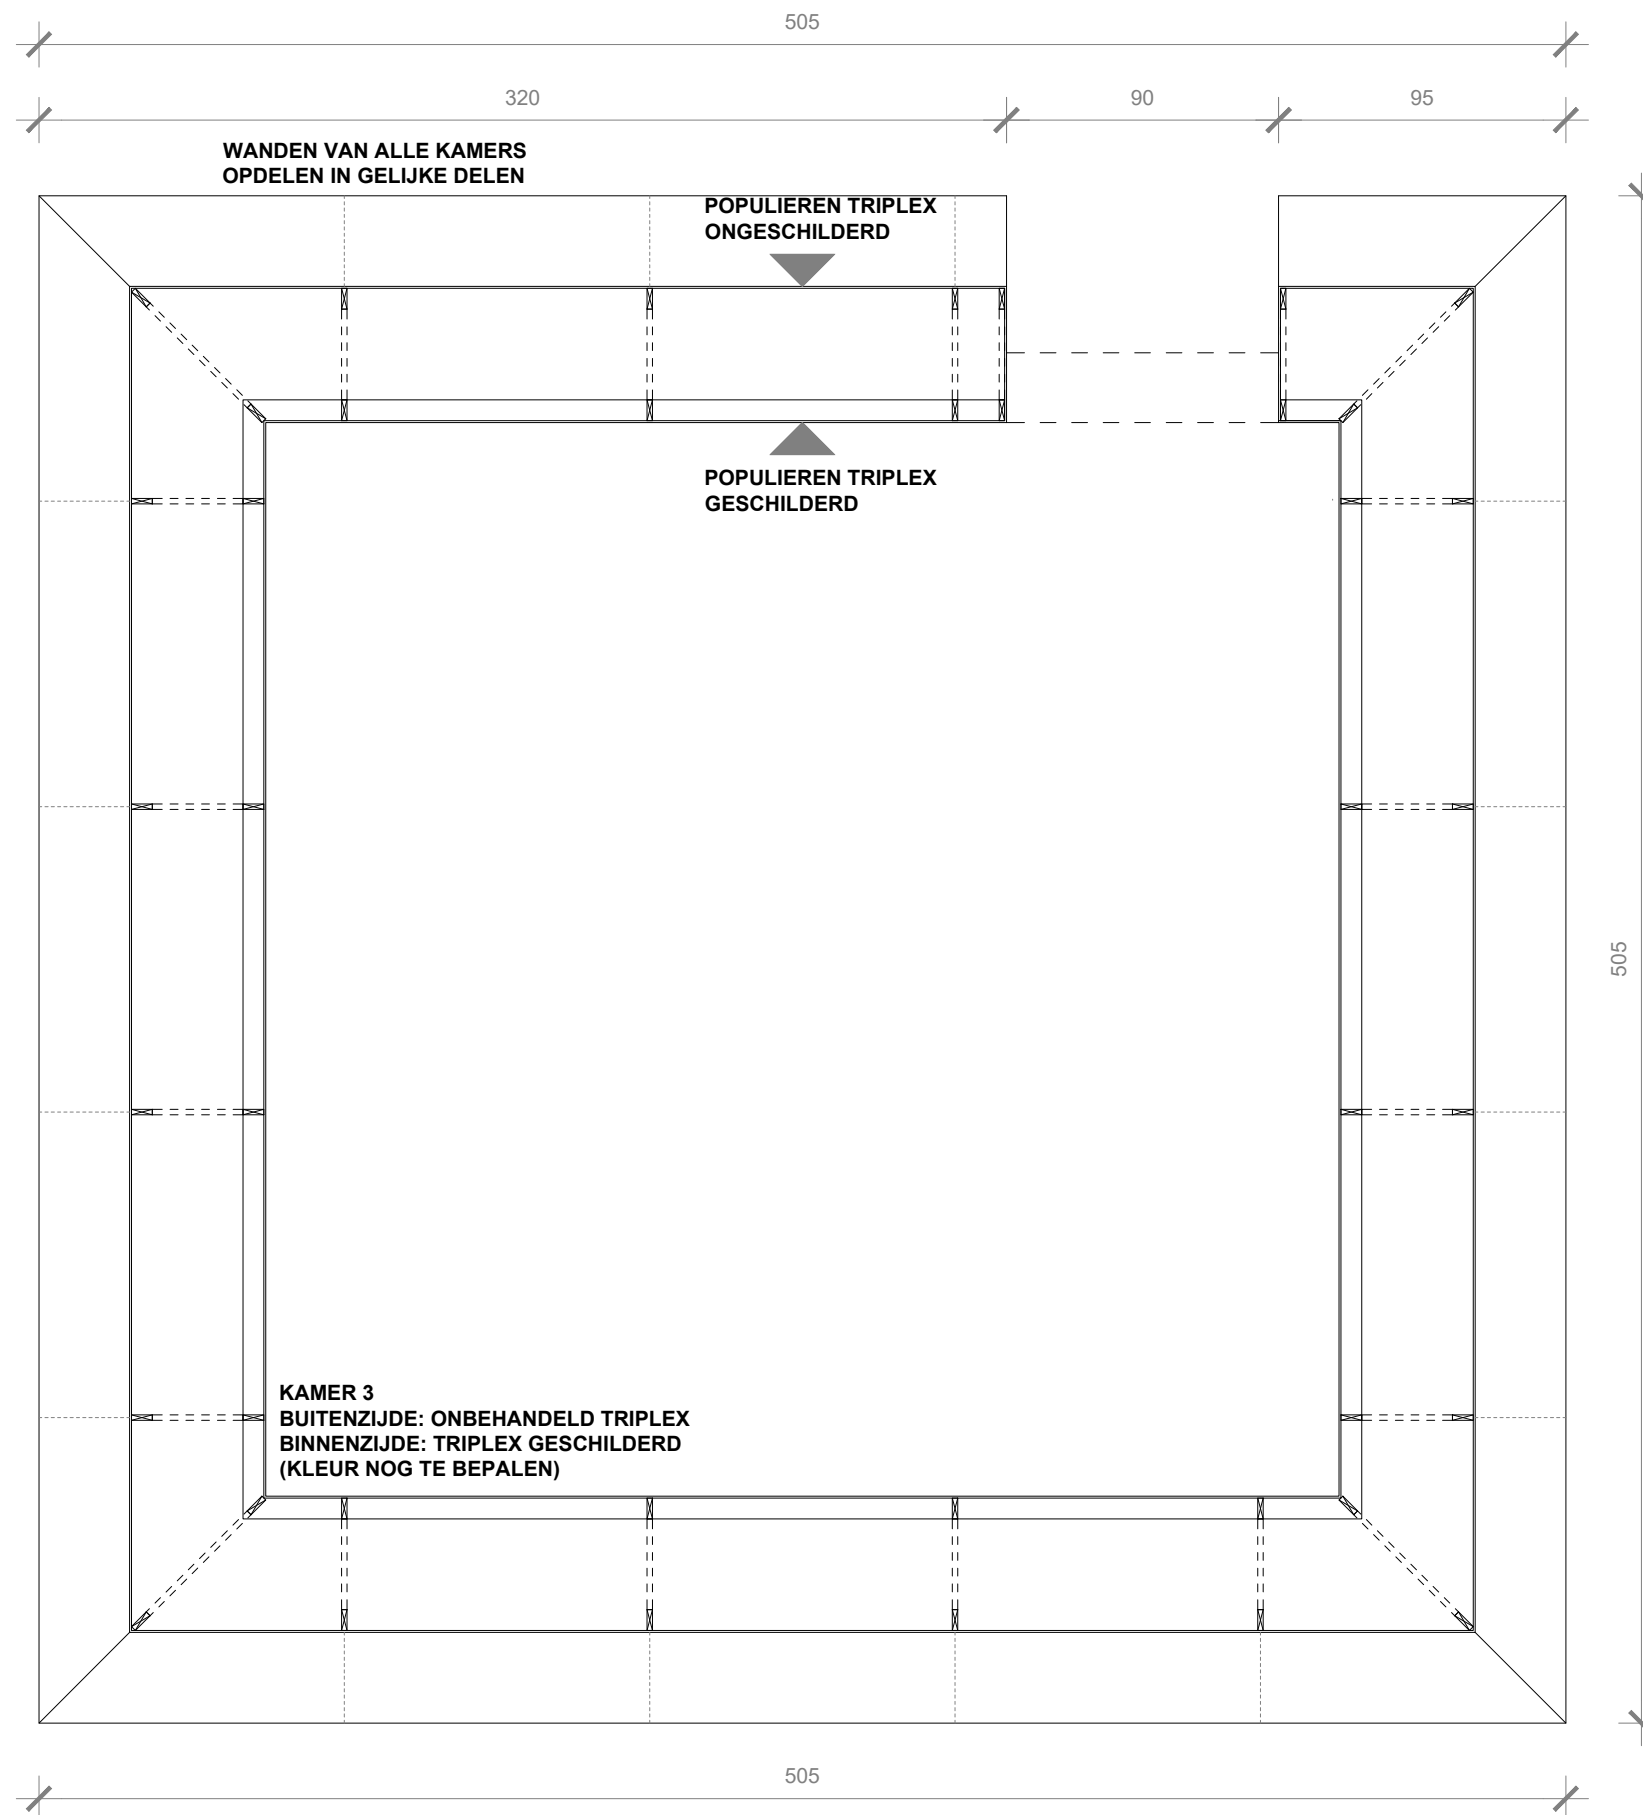


nota: alle maten zijn ter info en dienen ter plaatse gecontroleerd te worden

project	opdrachtgever	architect	schaal datum	index	tekening
P_079_IABR 2018	IABR Rotterdam	B-ILD	1/25		TRANSITIEKAMER 3
HAKA-gebouw, Vierhavensstraat 38 3029 BE Rotterdam	Delftsestraat 5 3013 AB, Rotterdam	02 350 42 77 info@b-ild.com	27/04/2018		Formaat A3 Tekeningnr.

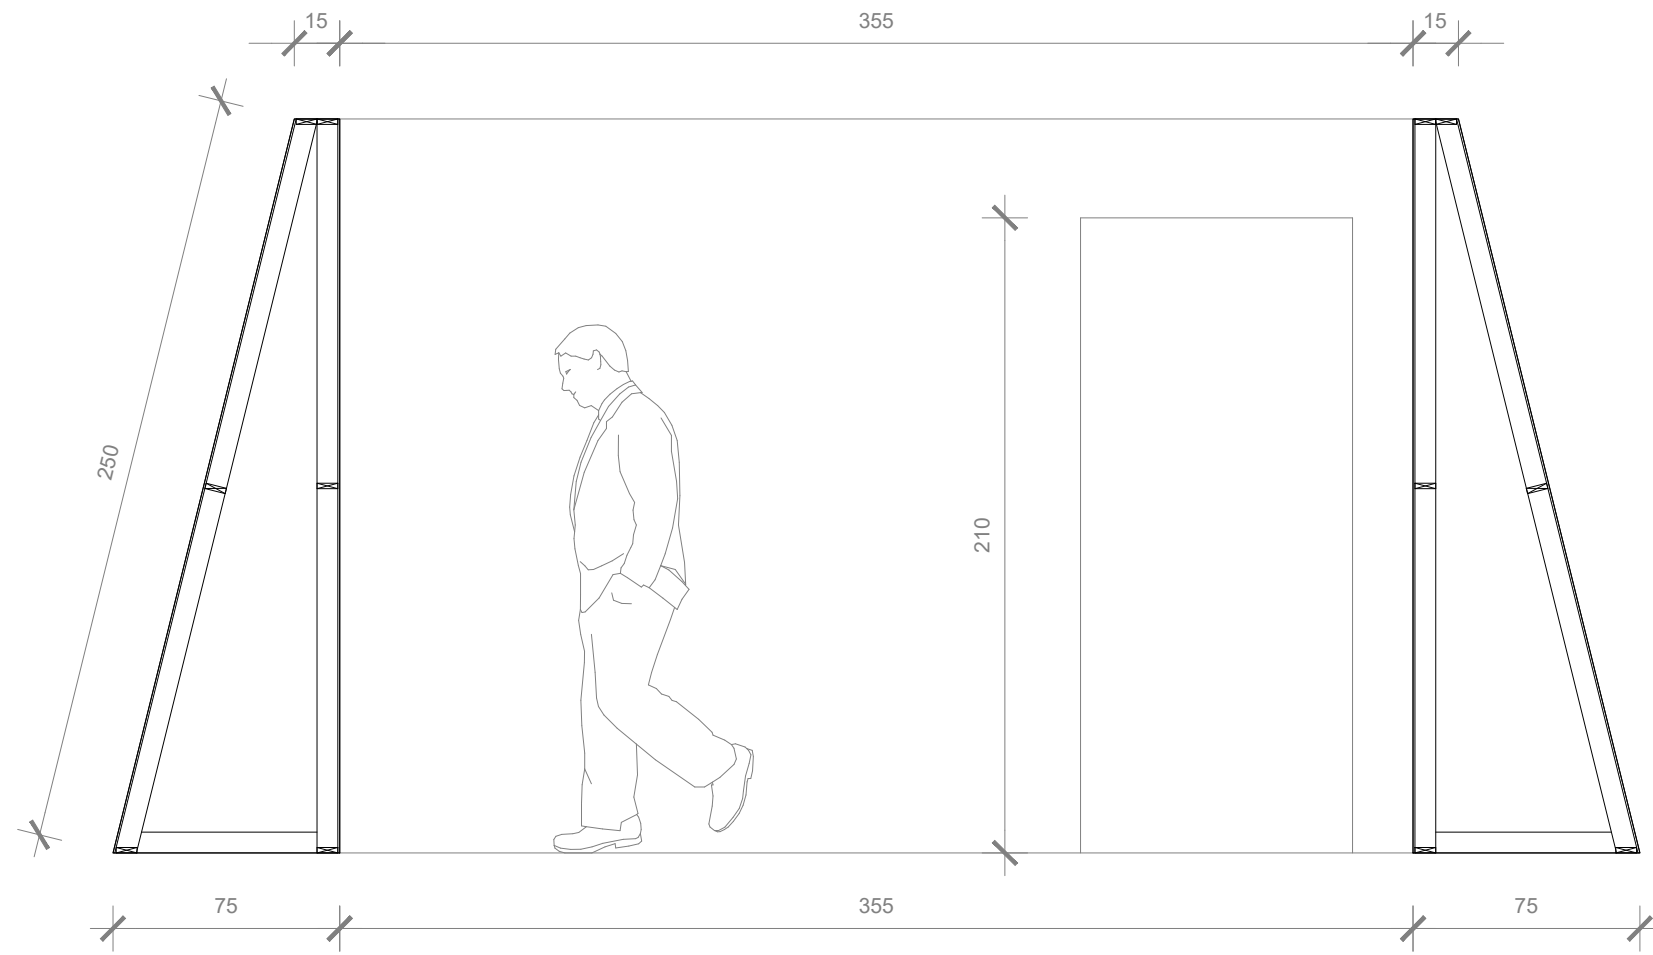


nota: alle maten zijn ter info en dienen ter plaatse gecontroleerd te worden					
project	opdrachtgever	architect	schaal datum	index	tekening
P_079_IABR 2018	IABR Rotterdam	B-ILD	1/25		TRANSITIEKAMER 3
HAKA-gebouw, Vierhavensstraat 38 3029 BE Rotterdam	Delftsestraat 5 3013 AB, Rotterdam	02 350 42 77 info@b-ild.com	27/04/2018		Formaat A3
					Tekeningnr.

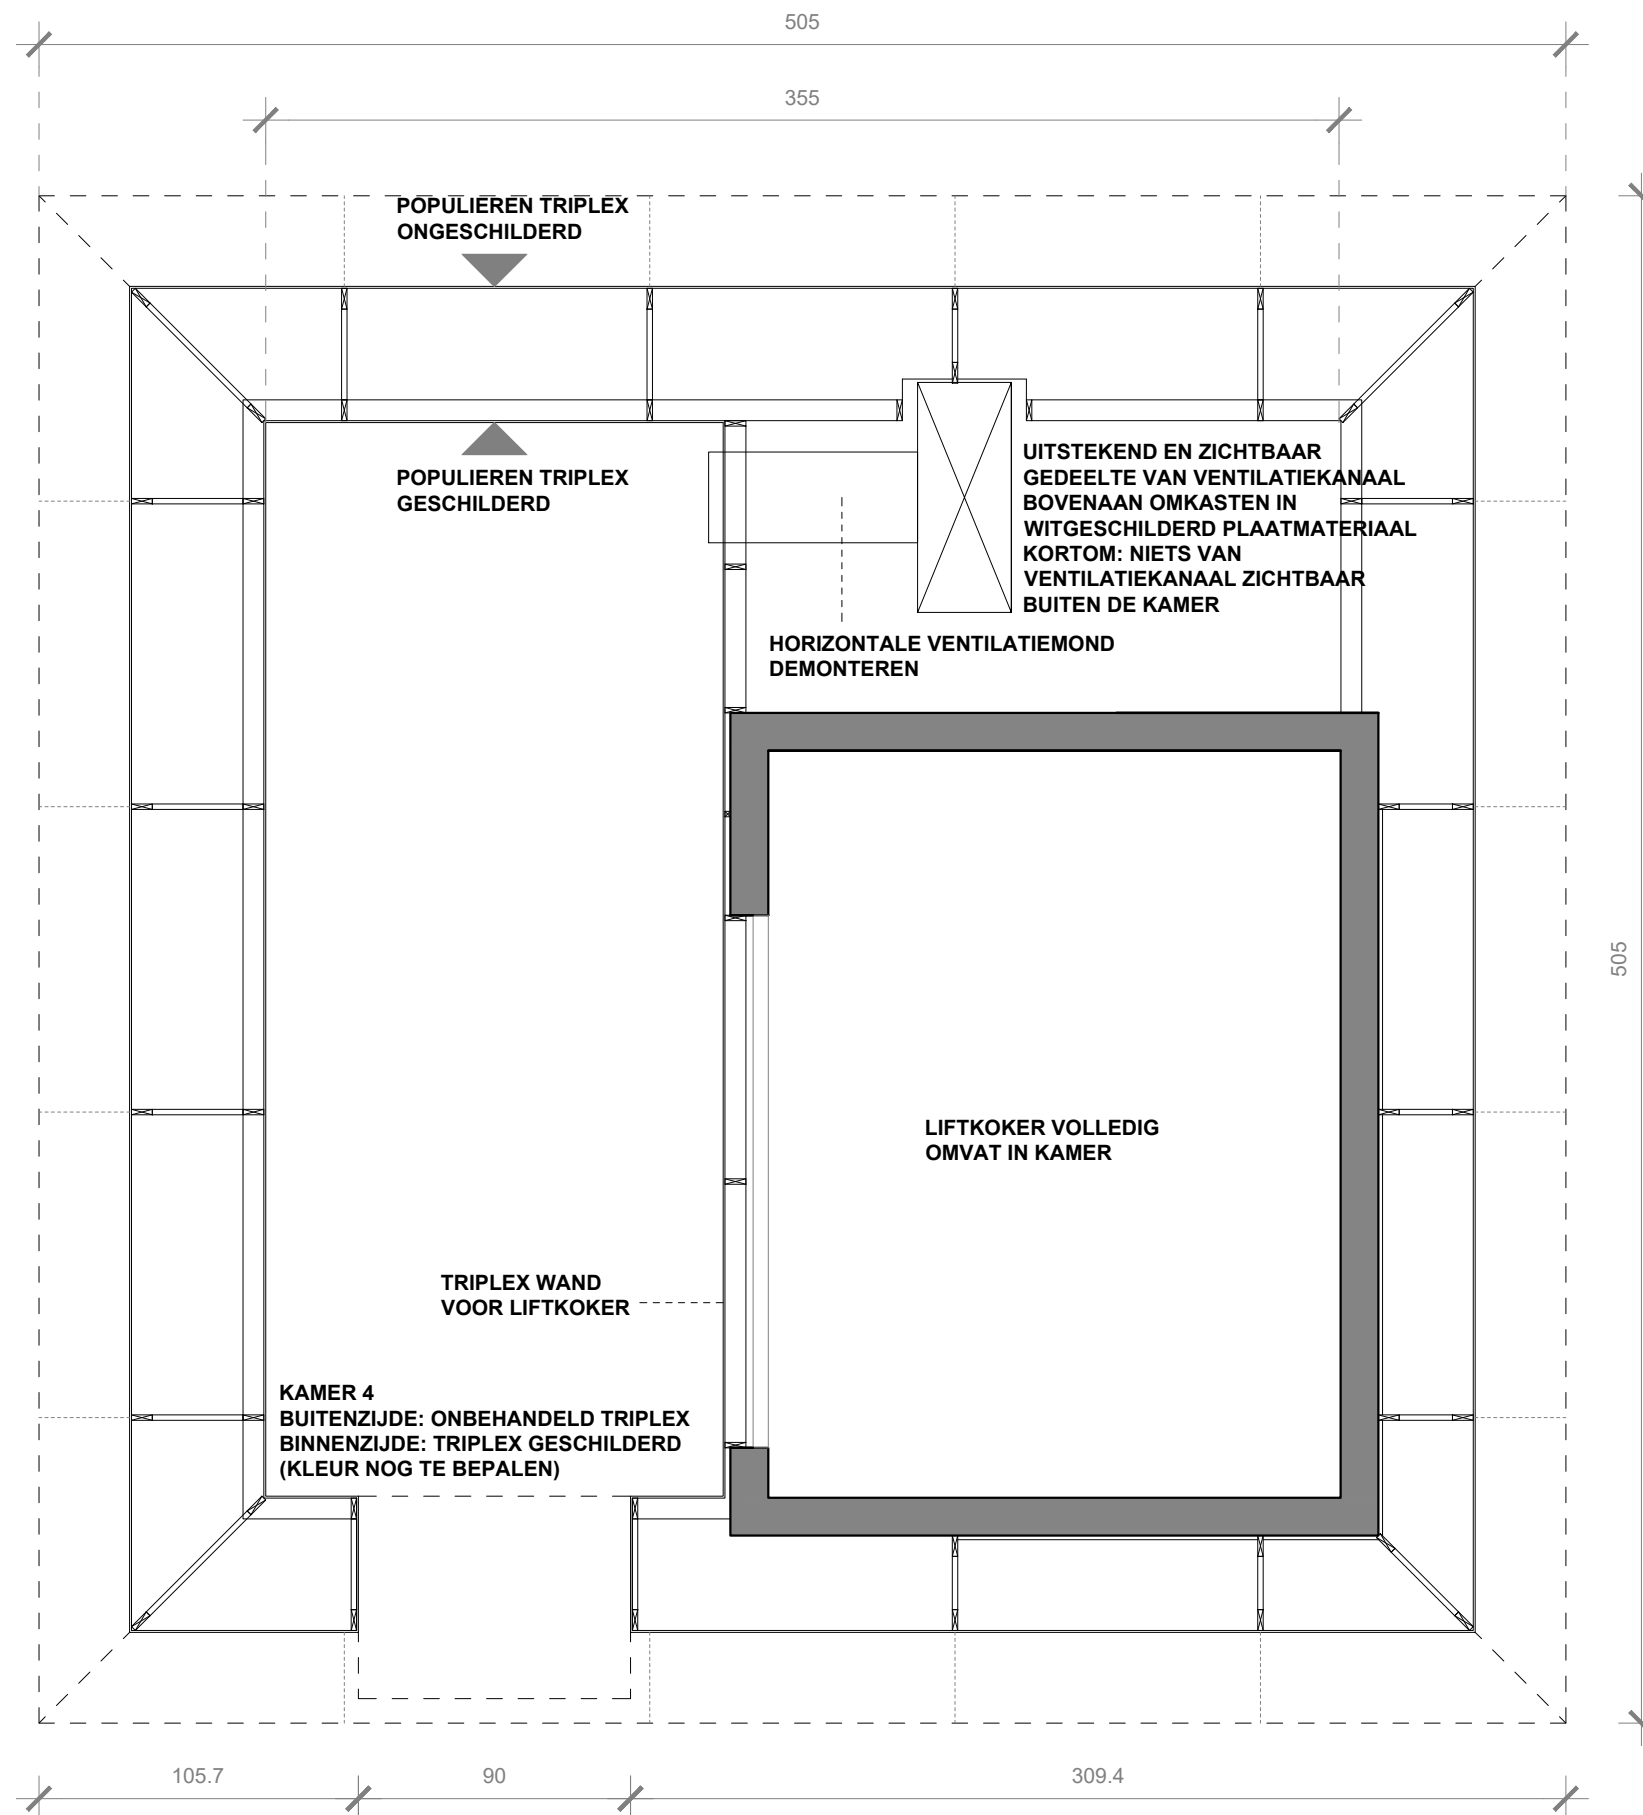



nota: alle maten zijn ter info en dienen ter plaatse gecontroleerd te worden

project	opdrachtgever	architect	schaal datum	index	tekening
P_079_IABR 2018	IABR Rotterdam	B-ILD	1/25		TRANSITIEKAMER 4
HAKA-gebouw, Vierhavensstraat 38 3029 BE Rotterdam	Delftsestraat 5 3013 AB, Rotterdam	02 350 42 77 info@b-ild.com	27/04/2018		Formaat A3
					Tekeningnr.

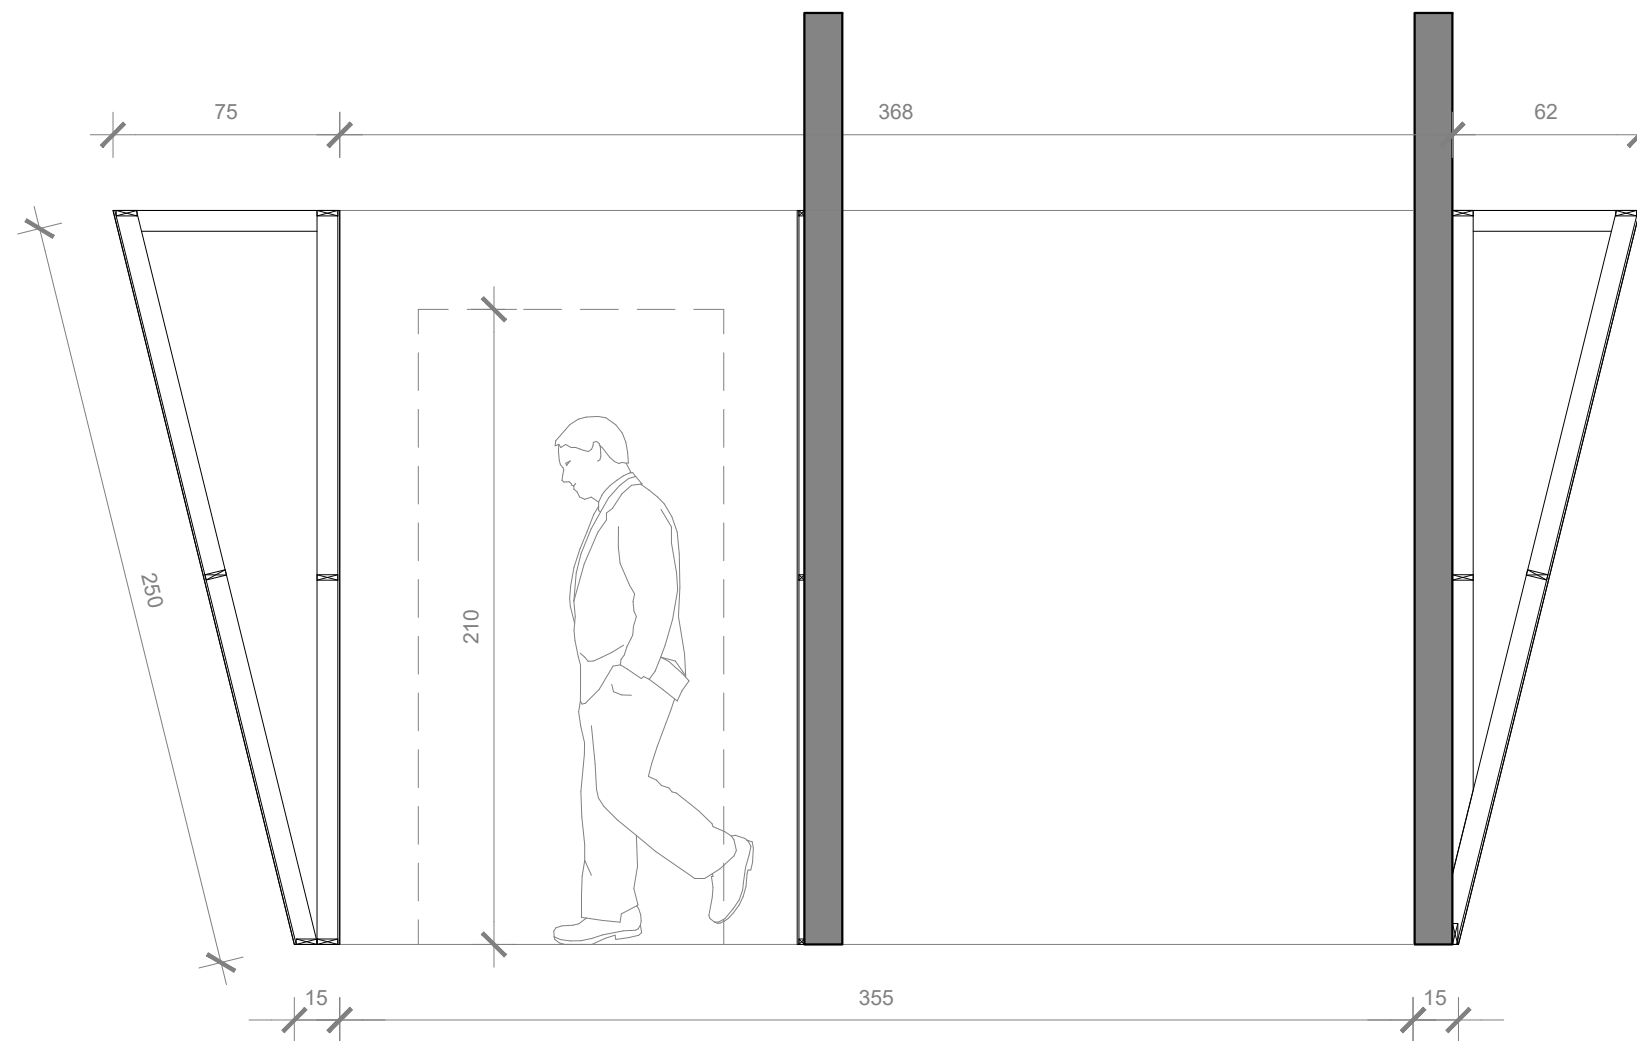



nota: alle maten zijn ter info en dienen ter plaatse gecontroleerd te worden

project	opdrachtgever	architect	schaal datum	index	tekening
P_079_IABR 2018	IABR Rotterdam	B-ILD	1/25		TRANSITIEKAMER 4
HAKA-gebouw, Vierhavensstraat 38 3029 BE Rotterdam	Delftsestraat 5 3013 AB, Rotterdam	02 350 42 77 info@b-ild.com	27/04/2018		Formaat A3
					Tekeningnr.

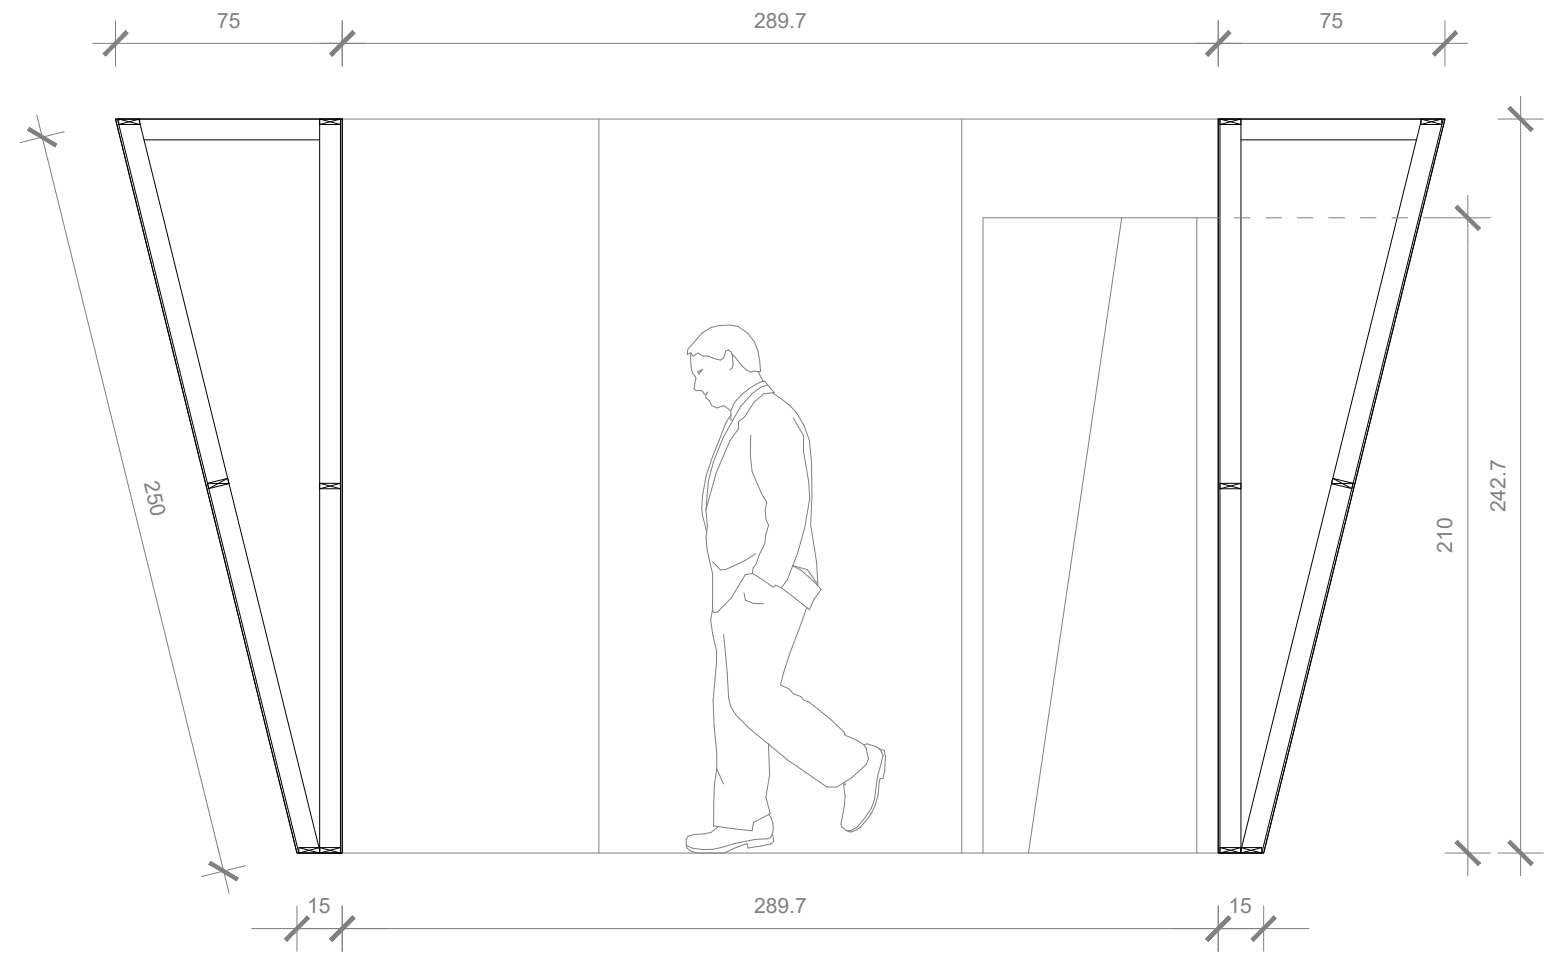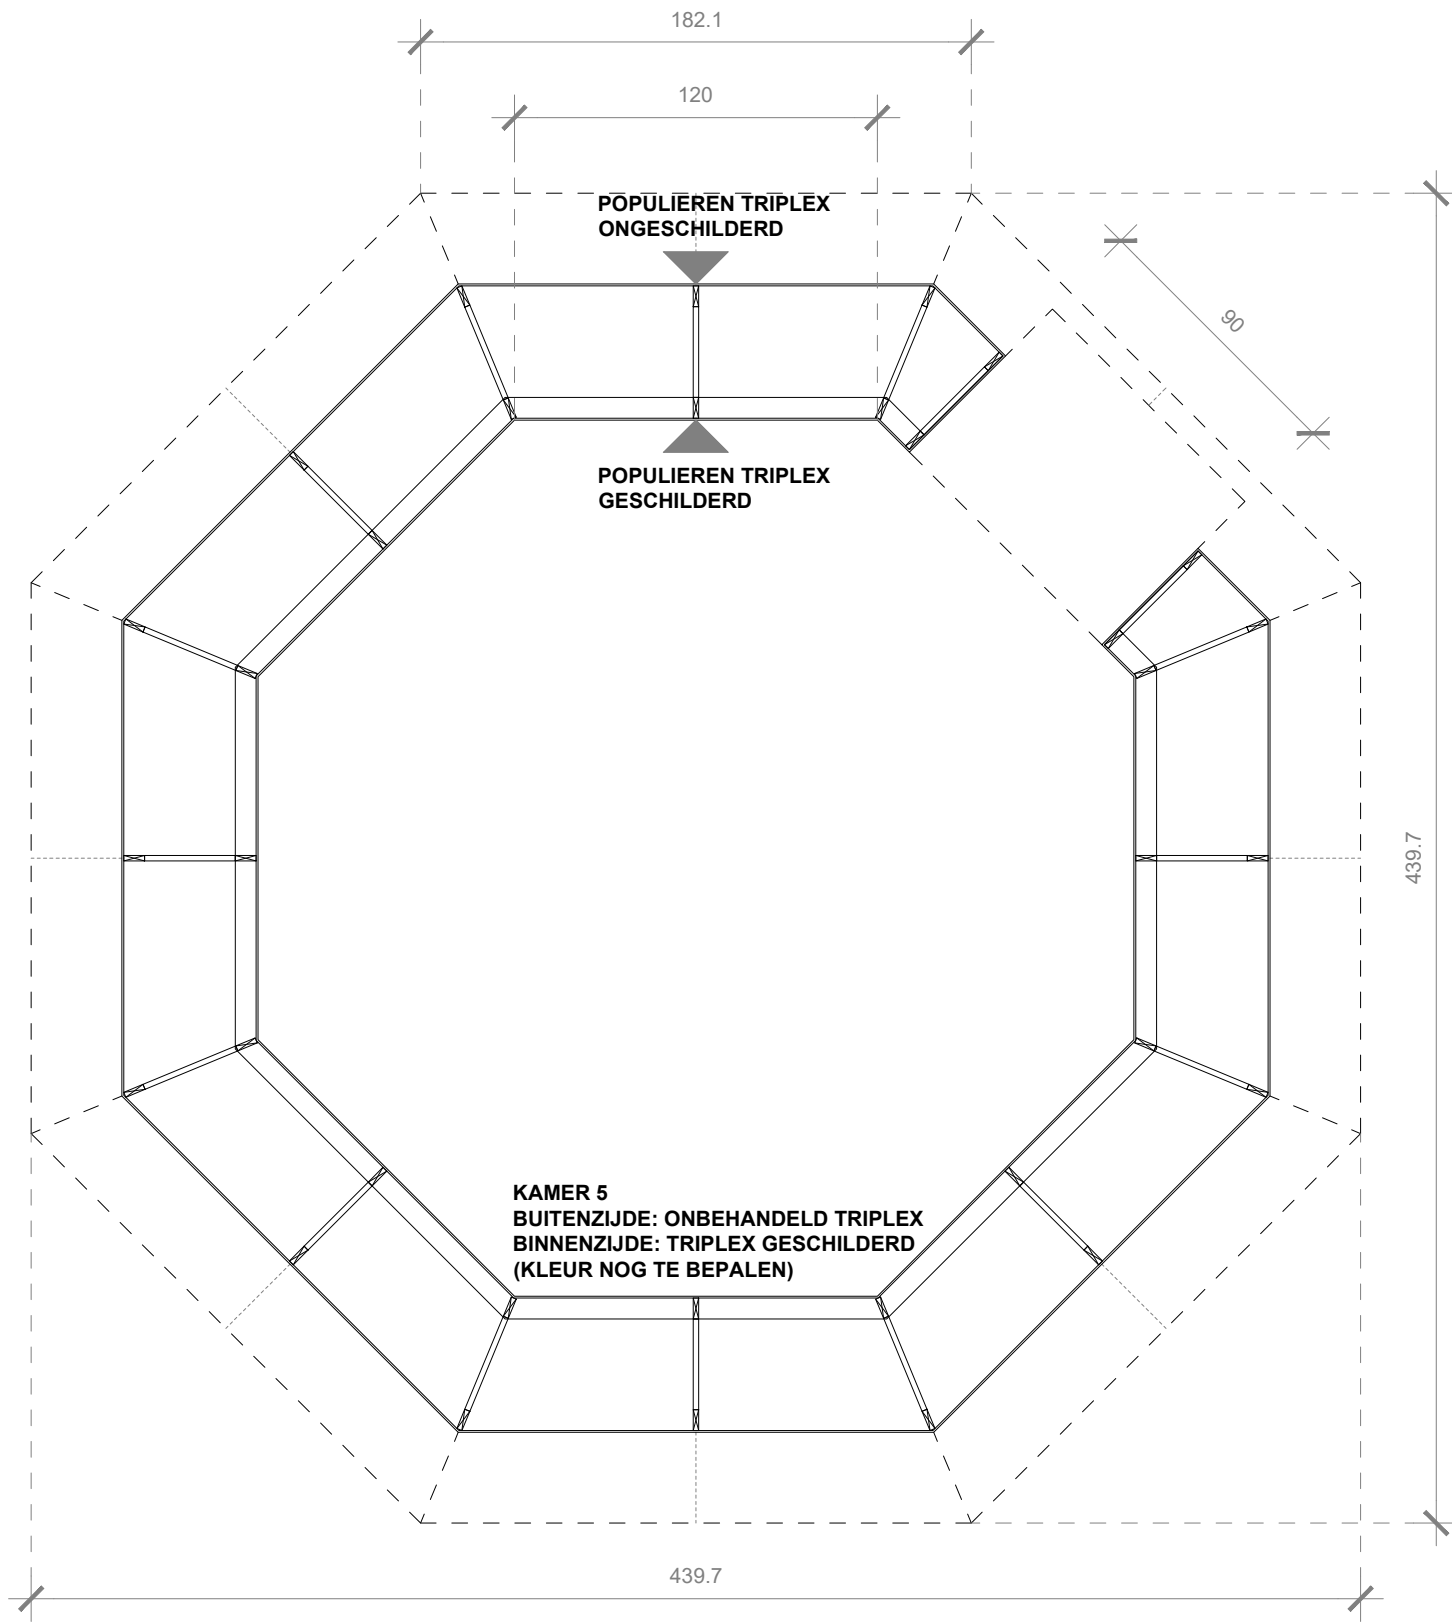



nota: alle maten zijn ter info en dienen ter plaatse gecontroleerd te worden

project	opdrachtgever	architect	schaal datum	index	tekening
P_079_IABR 2018	IABR Rotterdam	B-ILD	1/25		TRANSITIEKAMER 5
HAKA-gebouw, Vierhavensstraat 38 3029 BE Rotterdam	Delftsestraat 5 3013 AB, Rotterdam	02 350 42 77 info@b-ild.com	27/04/2018		Formaat A3
					Tekeningnr.

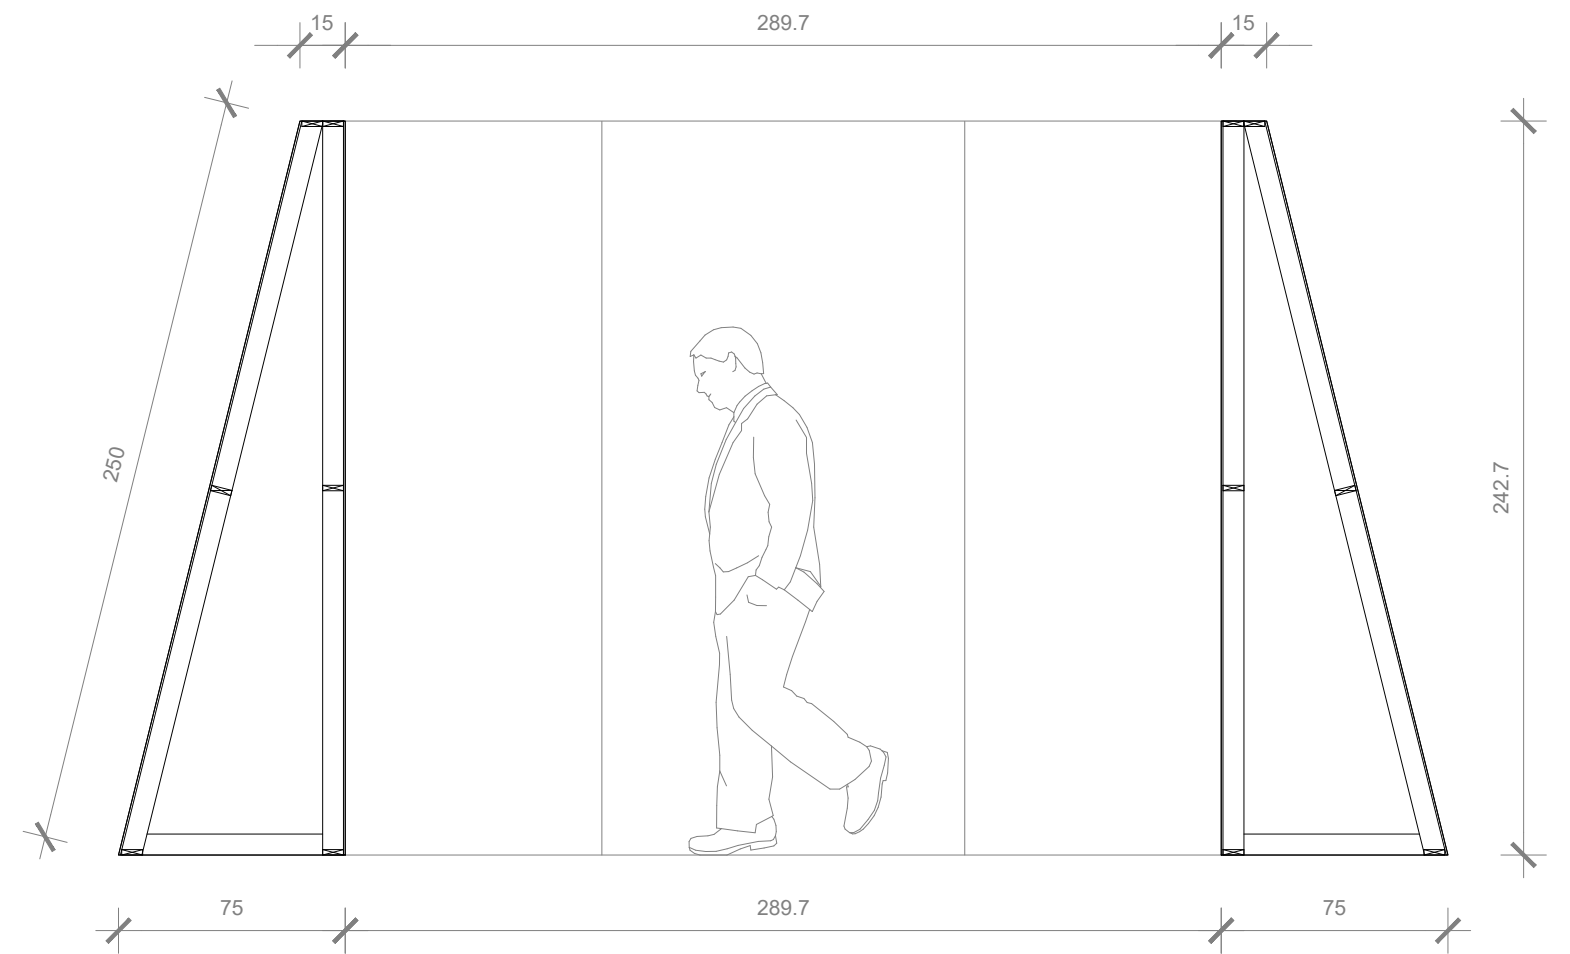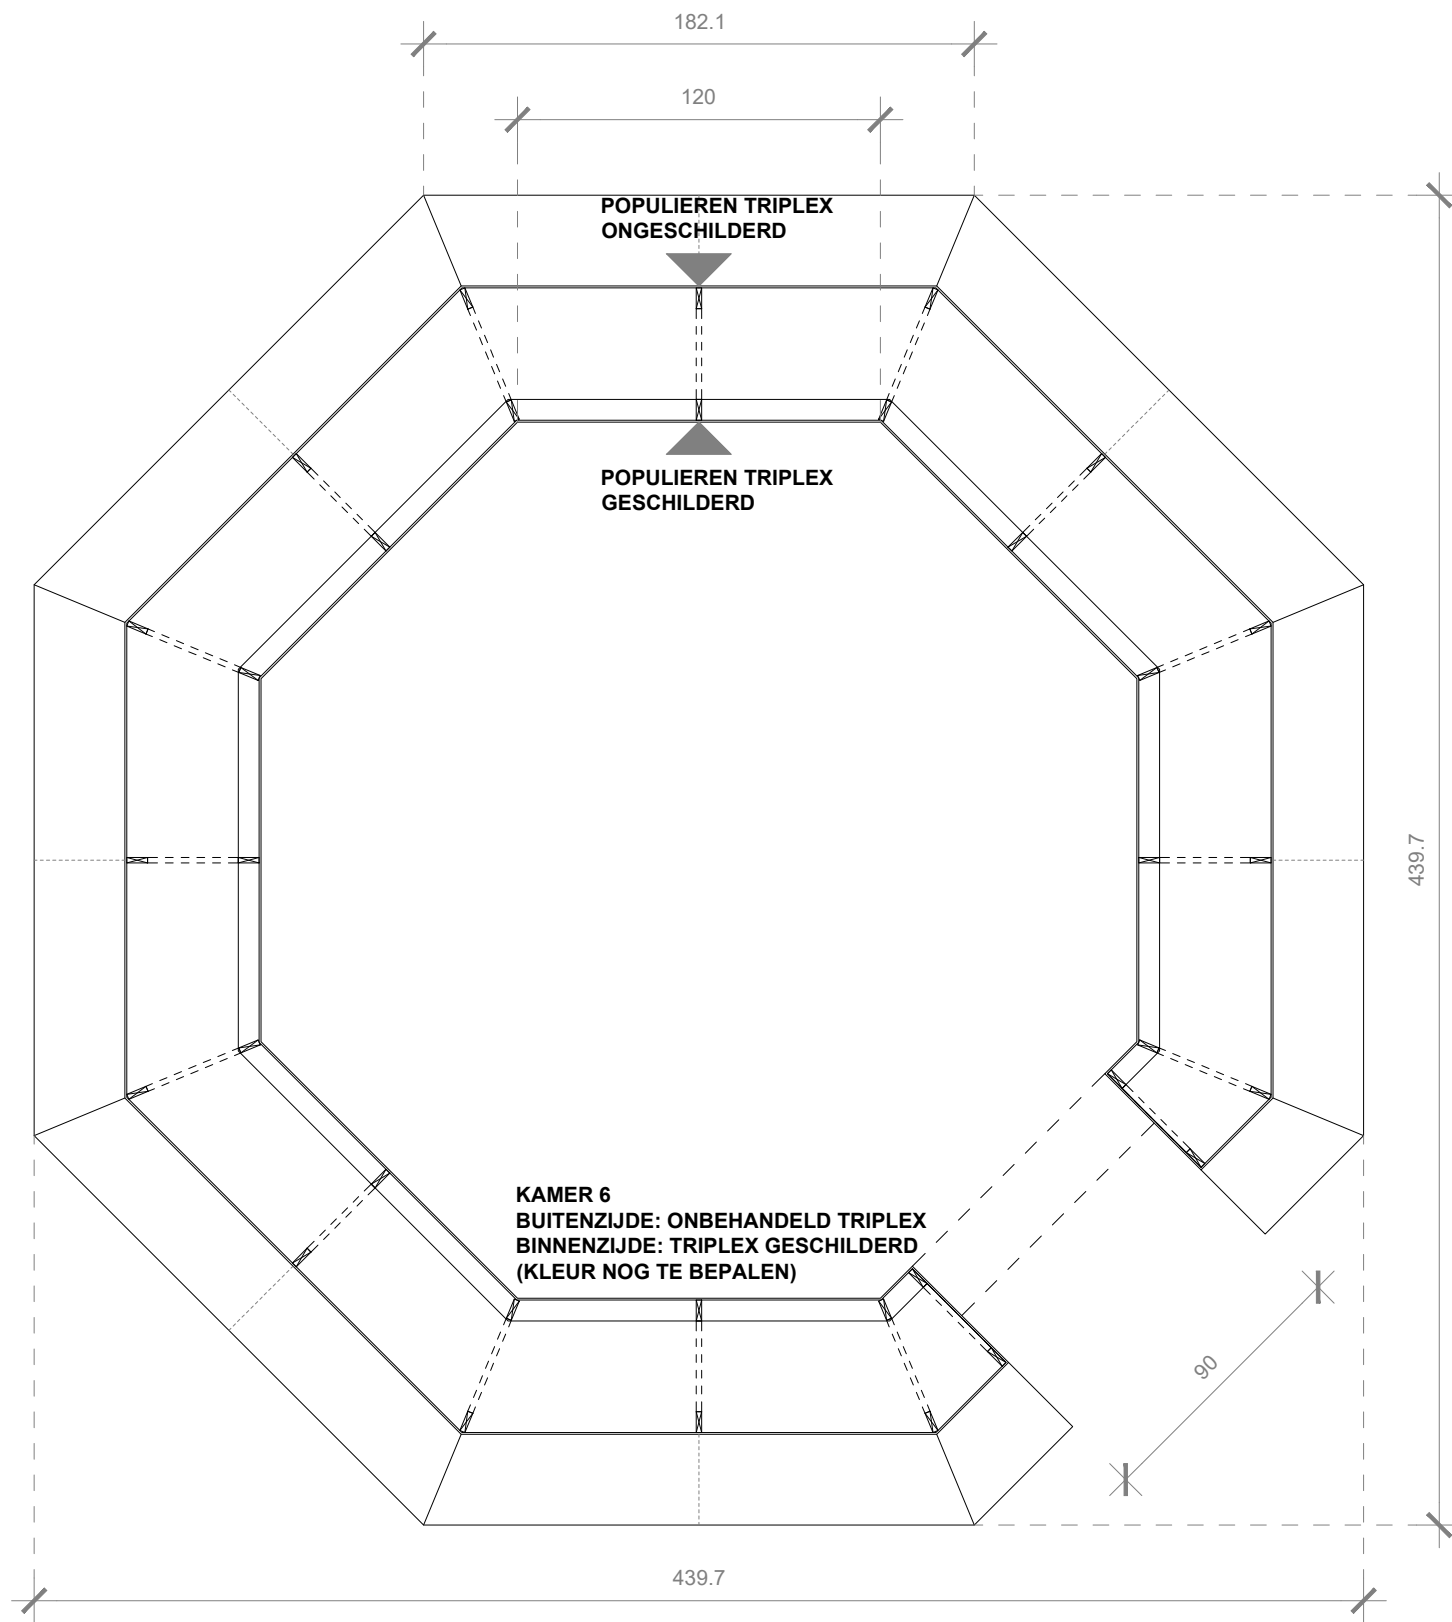



nota: alle maten zijn ter info en dienen ter plaatse gecontroleerd te worden

project	opdrachtgever	architect	schaal datum	index	tekening
P_079_IABR 2018	IABR Rotterdam	B-ILD	1/25		TRANSITIEKAMER 6
HAKA-gebouw, Vierhavensstraat 38 3029 BE Rotterdam	Delftsestraat 5 3013 AB, Rotterdam	02 350 42 77 info@b-ild.com	27/04/2018		Formaat A3
					Tekeningnr.

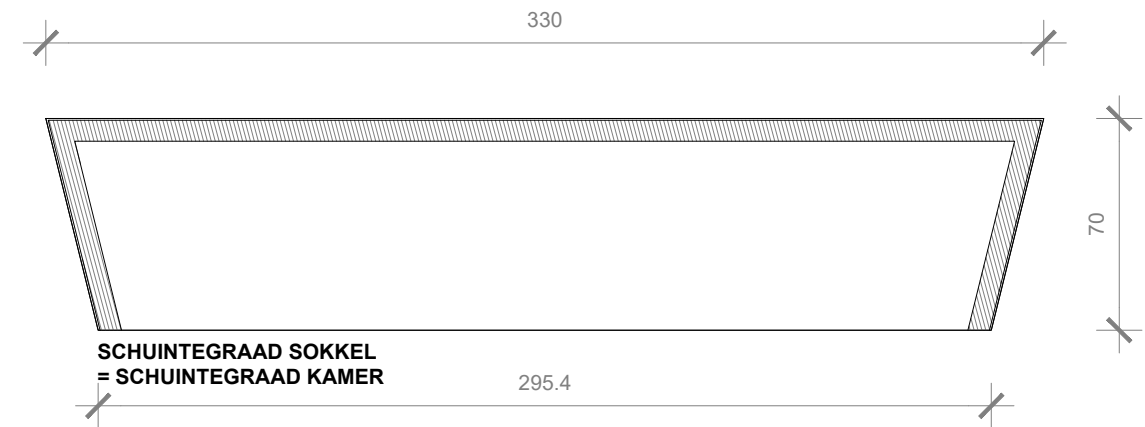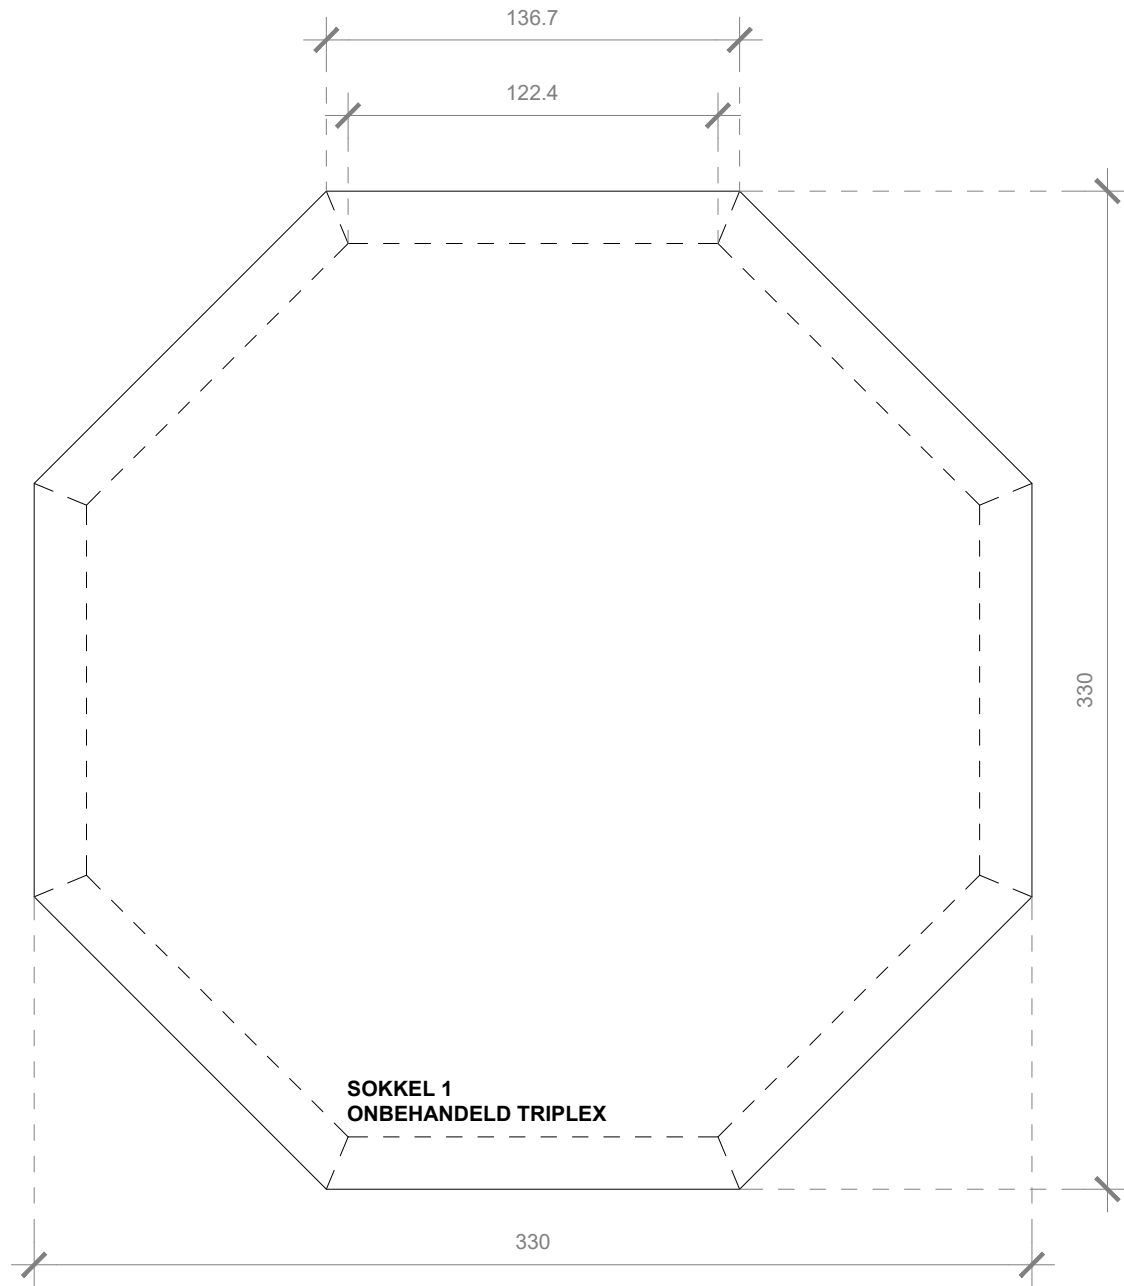



nota: alle maten zijn ter info en dienen ter plaatse gecontroleerd te worden

project	opdrachtgever	architect	schaal datum	index	tekening
P_079_IABR 2018	IABR Rotterdam	B-ILD	1/25		SOKKEL 1
HAKA-gebouw, Vierhavensstraat 38 3029 BE Rotterdam	Delftsestraat 5 3013 AB, Rotterdam	02 350 42 77 info@b-ild.com	27/04/2018		Formaat A3
					Tekeningnr.

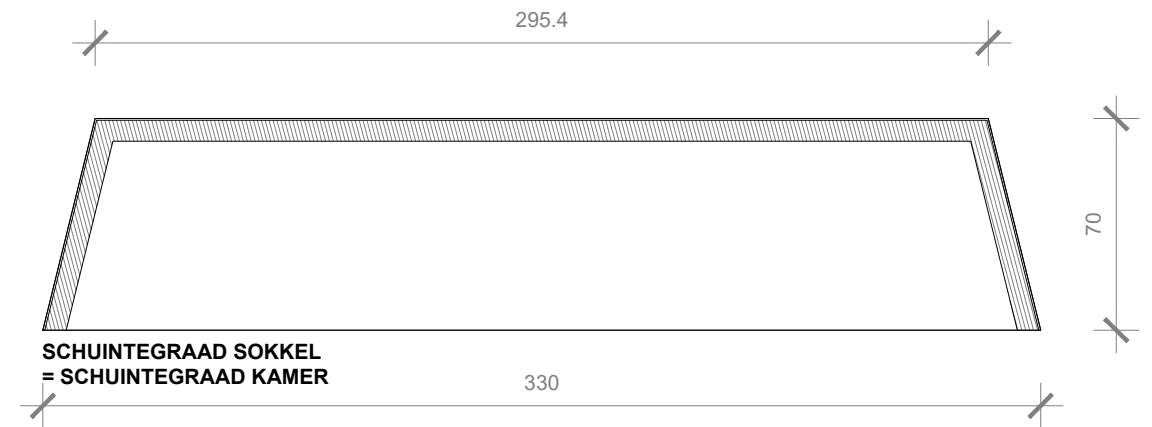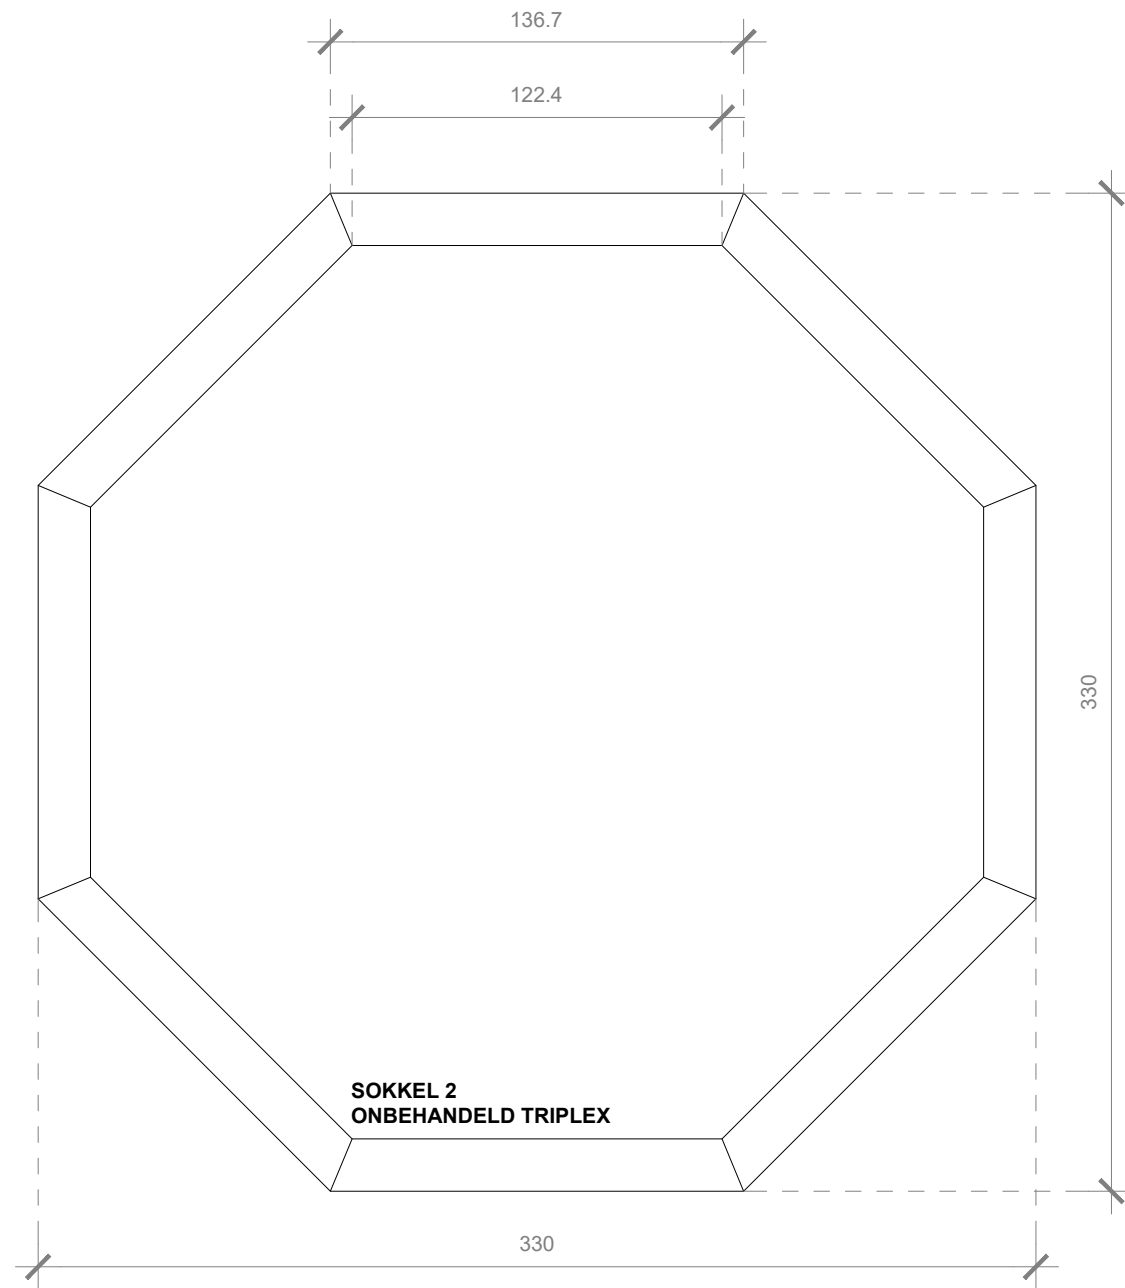



nota: alle maten zijn ter info en dienen ter plaatse gecontroleerd te worden

project	opdrachtgever	architect	schaal datum	index	tekening
P_079_IABR 2018	IABR Rotterdam	B-ILD	1/25		SOKKEL 2
HAKA-gebouw, Vierhavensstraat 38 3029 BE Rotterdam	Delftsestraat 5 3013 AB, Rotterdam	02 350 42 77 info@b-ild.com	27/04/2018		Formaat A3
					Tekeningnr.

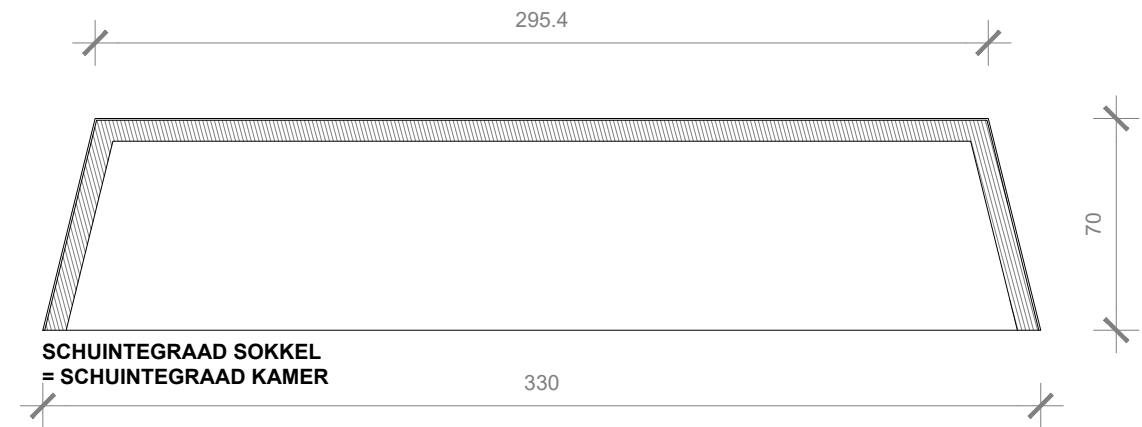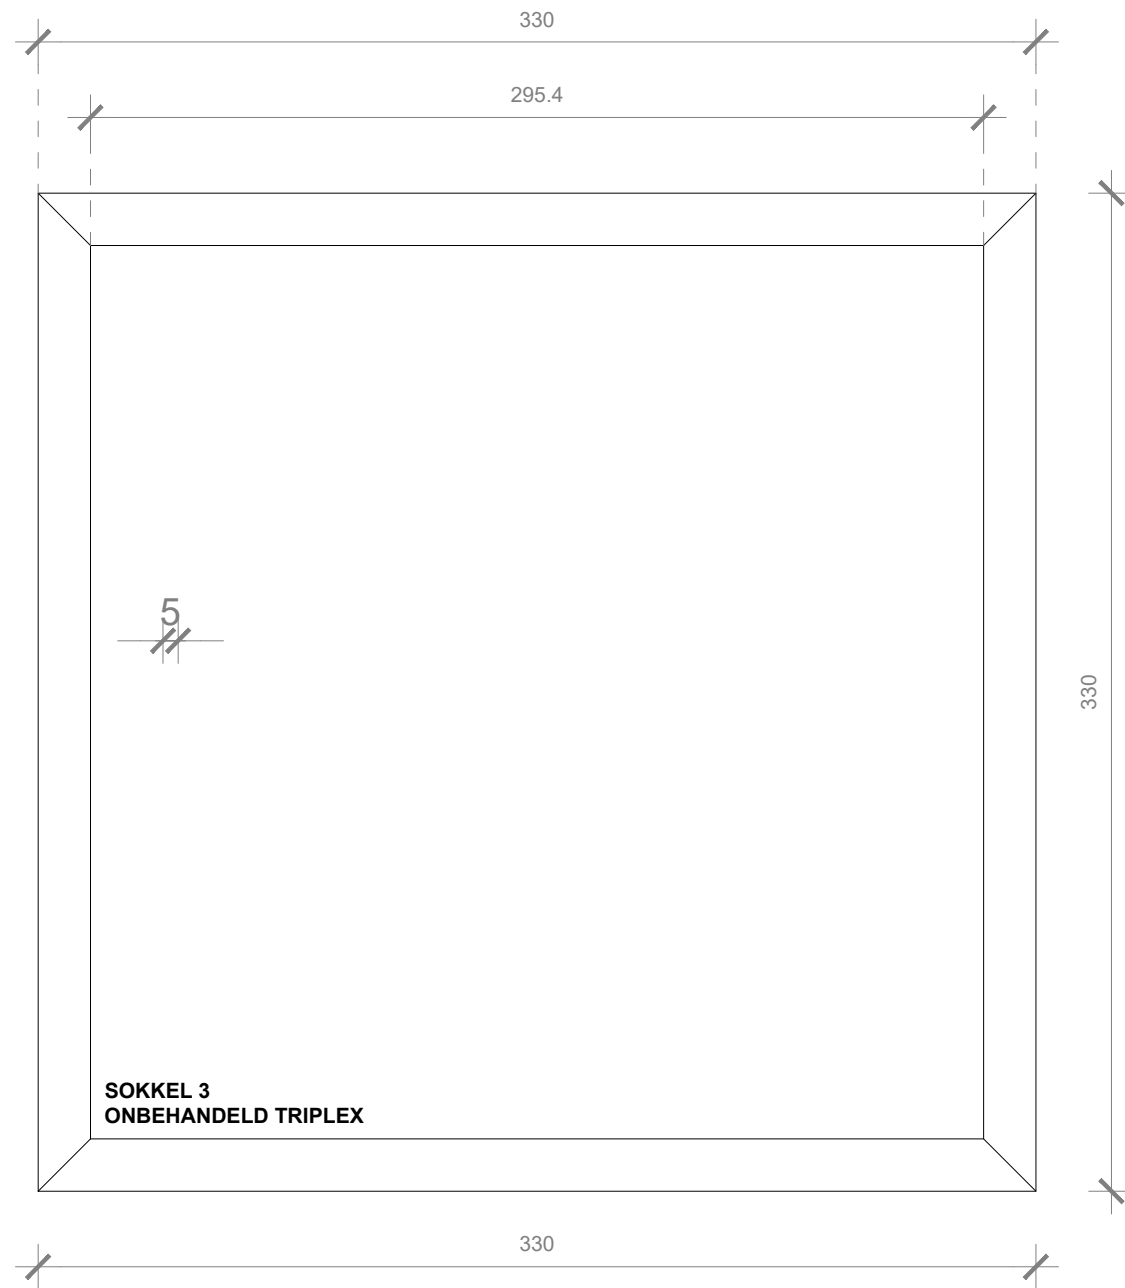

nota: alle maten zijn ter info en dienen ter plaatse gecontroleerd te worden

project	opdrachtgever	architect	schaal datum	index	tekening
P_079_IABR 2018	IABR Rotterdam	B-ILD	1/25		SOKKEL 3
HAKA-gebouw, Vierhavensstraat 38 3029 BE Rotterdam	Delftsestraat 5 3013 AB, Rotterdam	02 350 42 77 info@b-ild.com	27/04/2018		Formaat A3
					Tekeningnr.

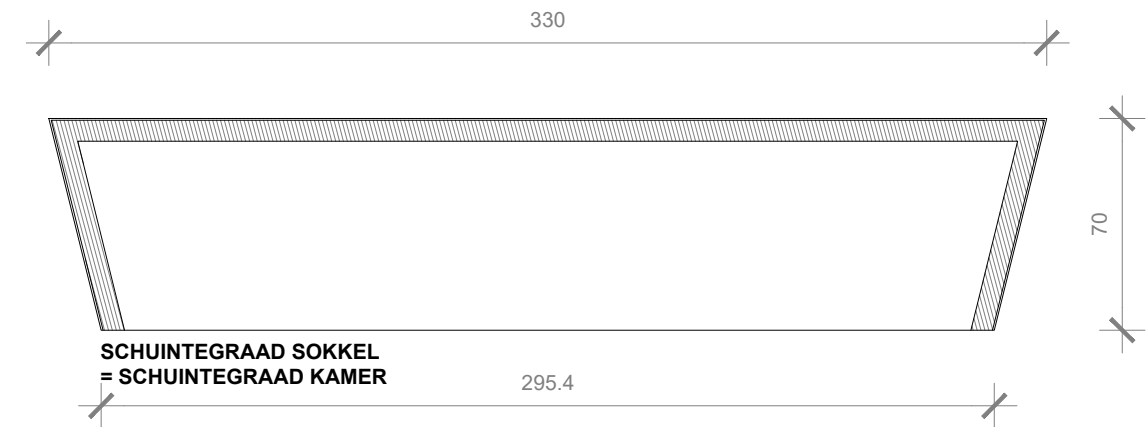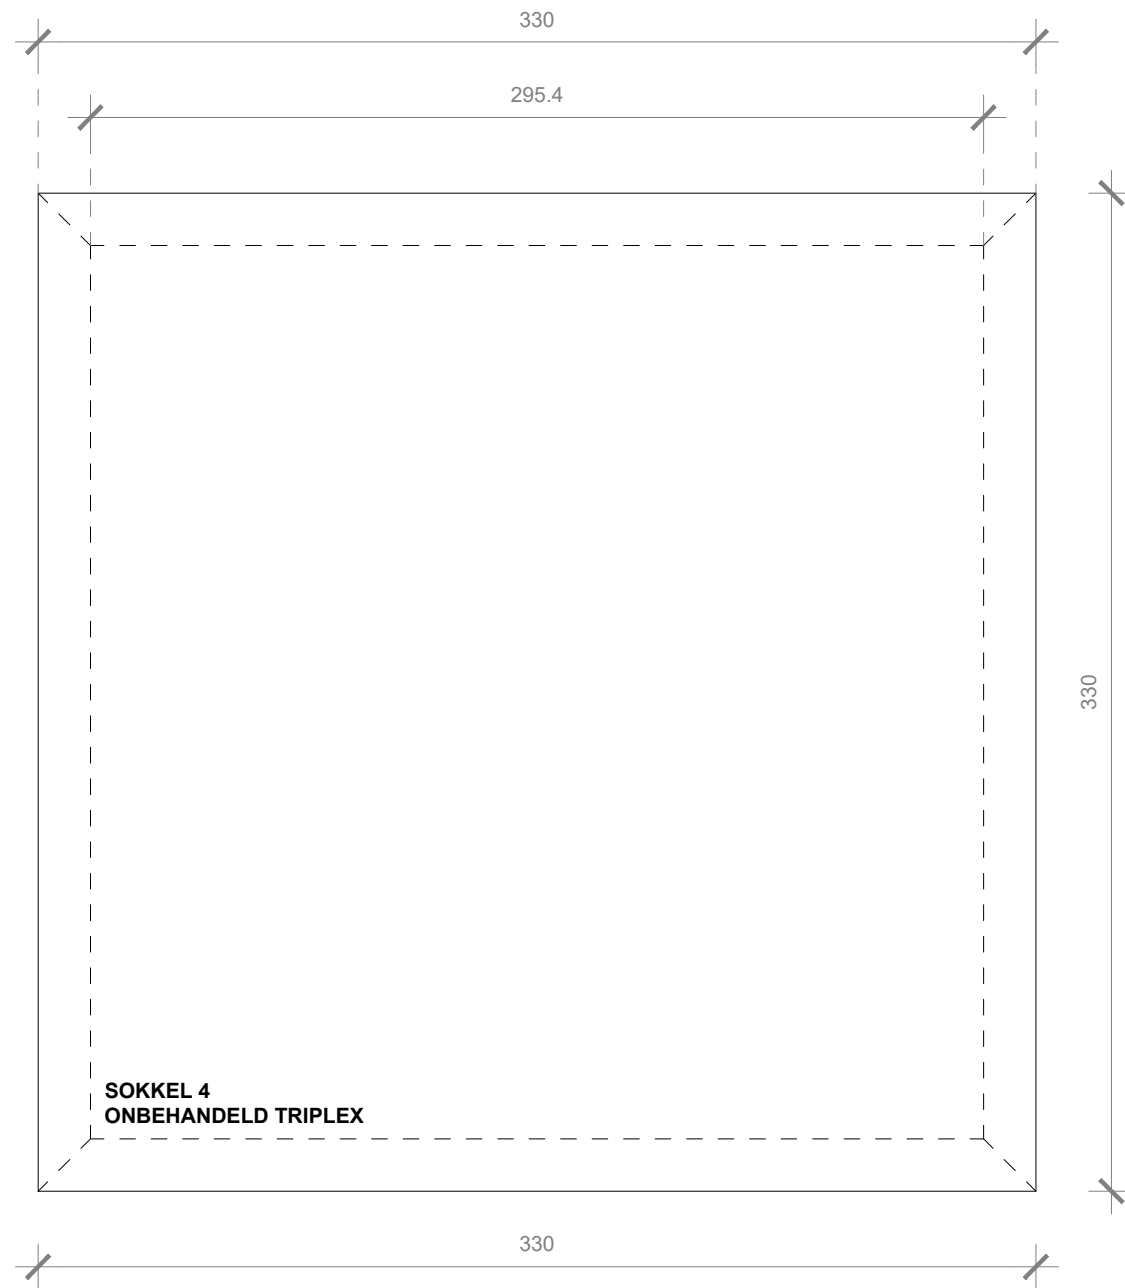

nota: alle maten zijn ter info en dienen ter plaatse gecontroleerd te worden

project	opdrachtgever	architect	schaal datum	index	tekening
P_079_IABR 2018	IABR Rotterdam	B-ILD	1/25		SOKKEL 4
HAKA-gebouw, Vierhavensstraat 38 3029 BE Rotterdam	Delftsestraat 5 3013 AB, Rotterdam	02 350 42 77 info@b-ild.com	27/04/2018		Formaat A3
					Tekeningnr.